



องค์การบริหารส่วนตำบลหนองฮี
 วิทยาสถาปัตย์
 ก่อสร้างโรงจอดรถเอกชน
 ประสงค์บริเวณหลังที่ท่า
 การ อบต.

สถานที่
 ตำบลหนองฮี อ.บ้านลาด จ.เพชรบุรี

สถาปนิก
 นายชุมทอง สิงห์รัตน
 วิศวกรโยธา ๓๖๖๕๔

ตรวจสอบ
 นายวิชาญ สิงห์รัตน
 วิศวกรโยธา ๓๖๖๕๔

ตรวจสอบ
 นายวิชาญ สิงห์รัตน
 วิศวกรโยธา ๓๖๖๕๔

เขียนแบบ
 นายวิชาญ สิงห์รัตน
 วิศวกรโยธา ๓๖๖๕๔

หมายเลขแบบ
 63-02


แบบแปลน
 แบบแปลนโครงสร้างเหล็ก (1)

ขนาดตัว
 ตามที่ระบุ


วัน/เดือน/ปี

แผ่นที่
 12

จำนวนแผ่น
 20

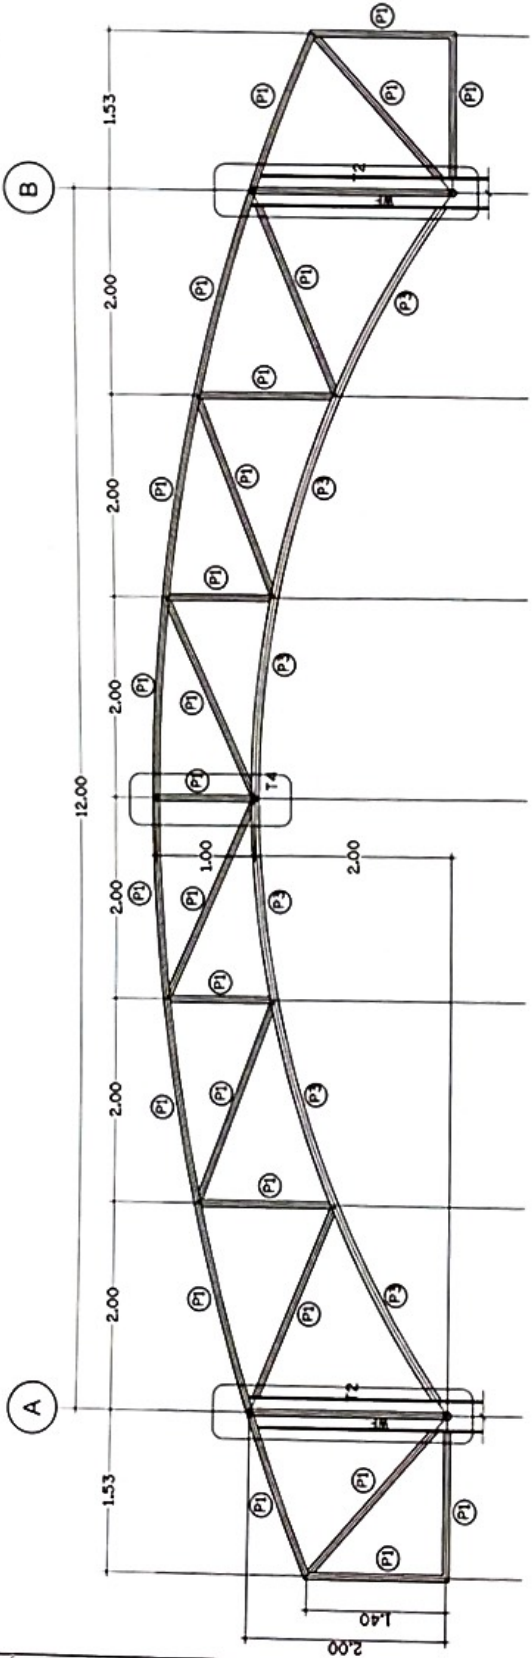

1 แบบขยาย T1
 Scale: 1:50

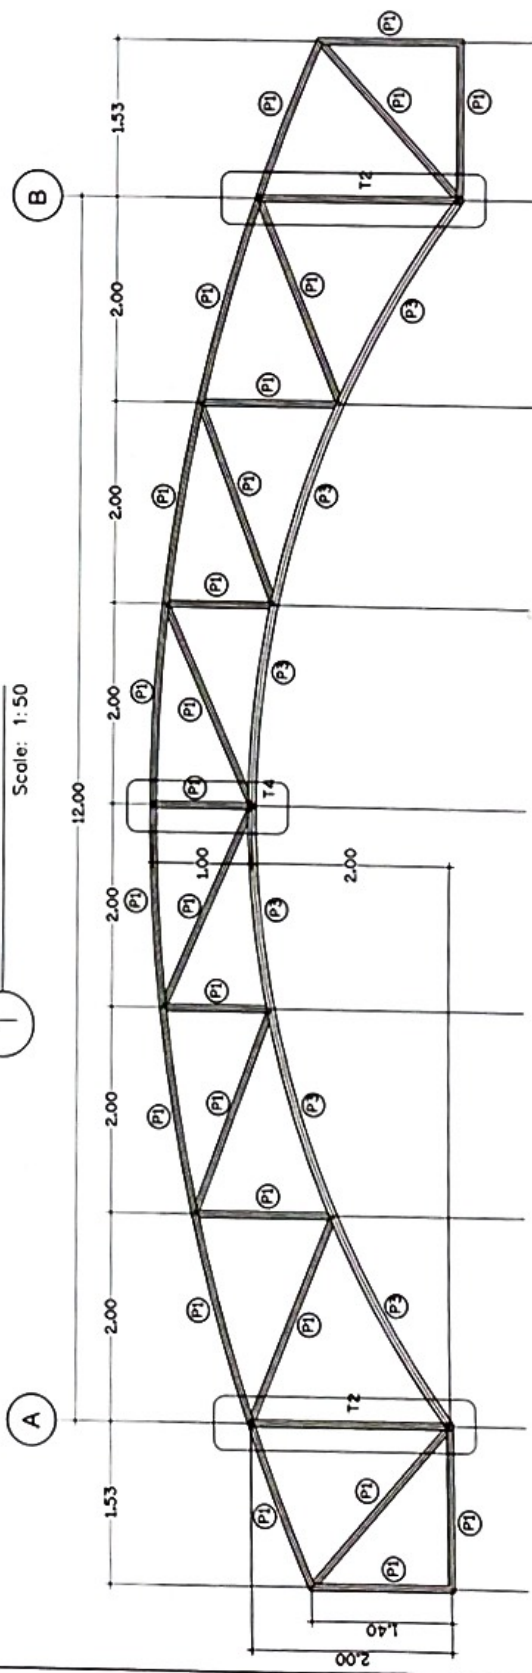

2 แบบขยาย T1'
 Scale: 1:50

- P1 ใช้เหล็กข้อต่อขนาด Ø60.5x3.2(2)
 - P2 ใช้เหล็กข้อต่อขนาด Ø76.3x2.8(2)
 - P3 ใช้เหล็กข้อต่อขนาด Ø76.3x4(2)
- รองรับไว้กับขารอง และ เชื่อมโดยรอบ

หมายเหตุ : T1, T1', T1R, T1L ส่วนที่ขยับคาให้เชื่อมกับด้านข้าง ของ T2 หรือ T3



องค์การบริการส่วนกลางของหอ
 วิศวกรรมศาสตร์
 ก่อสร้างโรงจอดรถเอนก
 ประสงค์บริเวณหลังทำ
 การ อปต

สถานที่
 ด.ชบอพลอ อ.บ้านลาด จ.เพชรบุรี

ออกแบบ
 นายชุมพล วีระพัฒน์เกียรติ
 ๑๖๖๒๓๒๑๒๓ ๑๖๑๒๒๓

ตรวจสอบ
 นายวิชาญ ชัยง้วน
 ๑๖๑๒๓๒๑๒๓ ๑๖๑๒๒๓

ตรวจสอบ
 นายวิชาญ ชัยง้วน
 ๑๖๑๒๓๒๑๒๓ ๑๖๑๒๒๓

เห็นชอบ
 นายรัฐ แสงสีวิทยุภาดา
 นายช่างควบคุมการดำเนินงาน

หมายเลขแบบ
 63-02


แบบแสดง
 แบบขยายโครงสร้าง (2)

มาตรฐาน
 ตามที่ระบุ


วันที่
 ๑๖/๑๑/๖๓

แผ่นที่
 13

จำนวนแผ่น
 20

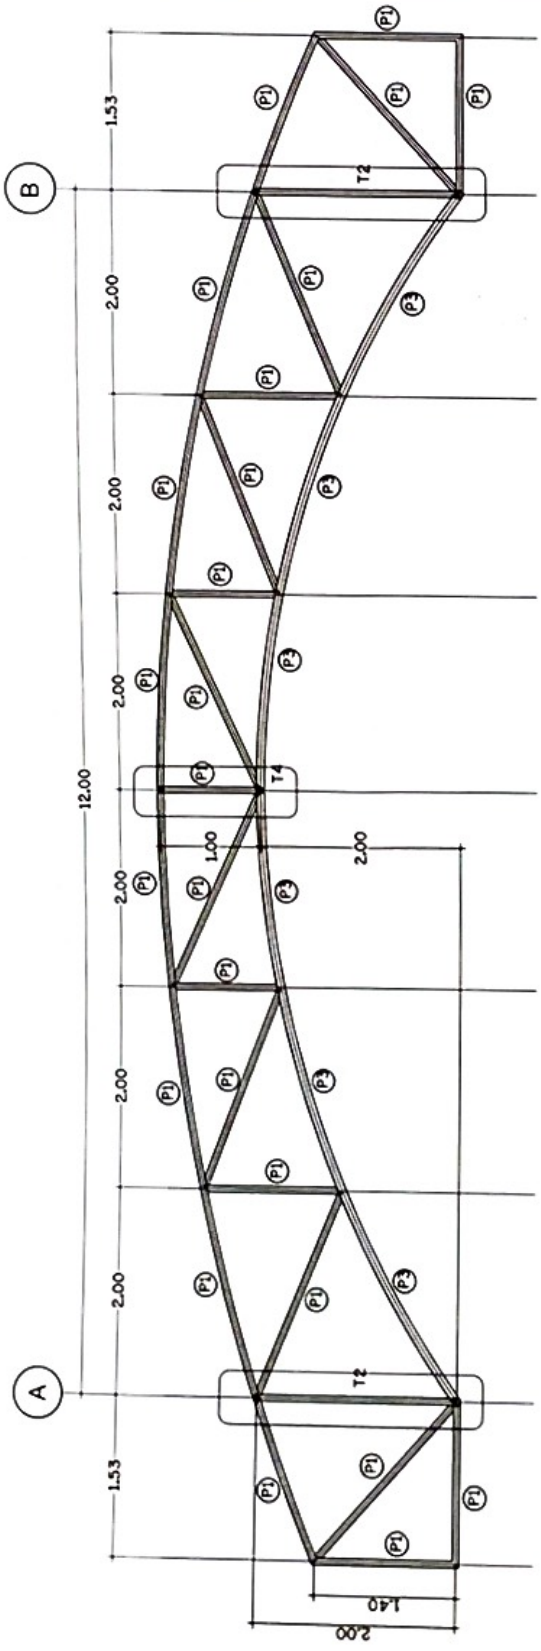


1) แบบขยาย T1"
 Scale: 1:50

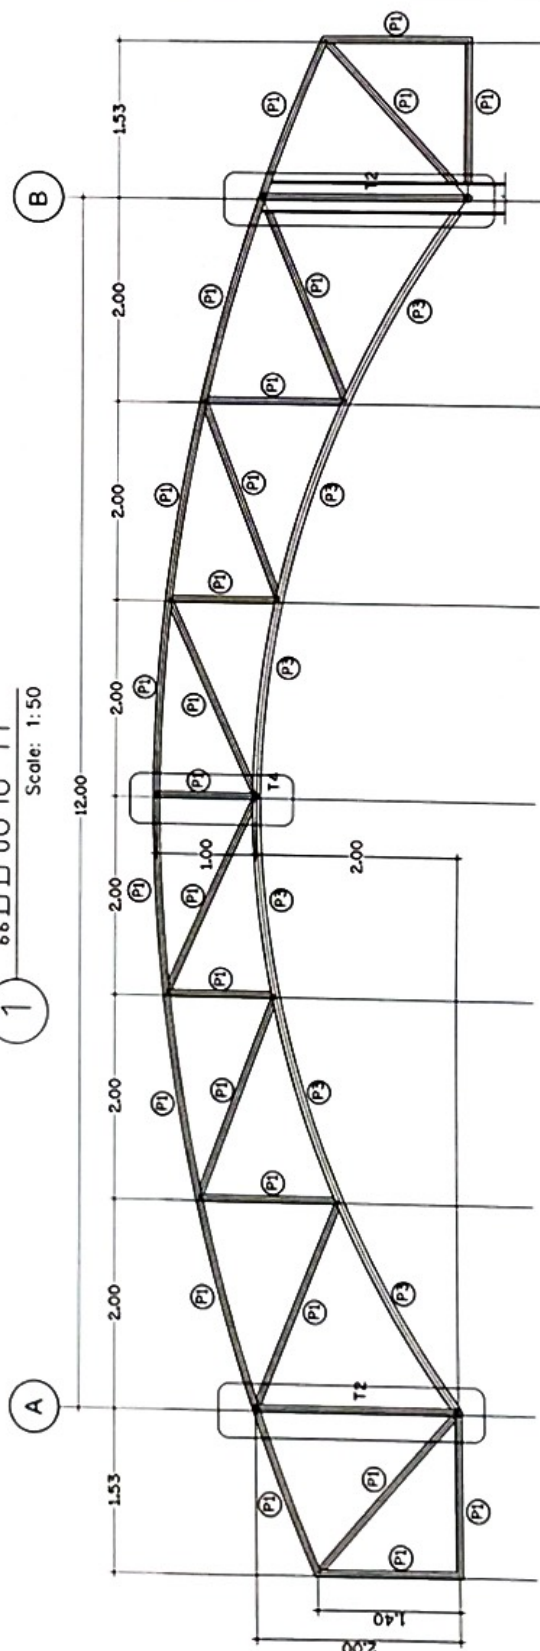


2) แบบขยาย T1R
 Scale: 1:50

P1 ใช้เหล็กท่อขนาด ๑60.5x3.2(2)
 P2 ใช้เหล็กท่อขนาด ๑76.3x2.๑(2)
 P3 ใช้เหล็กท่อขนาด ๑76.3x4(2)
 หมดคือให้บานเข้าร่อง และ เชื่อมโดยรอบ

หมายเหตุ : T1 T1, T1R, T1L ส่วนยื่นเข้ามาให้เชื่อมกับด้านข้าง ของ T2 หรือ T3

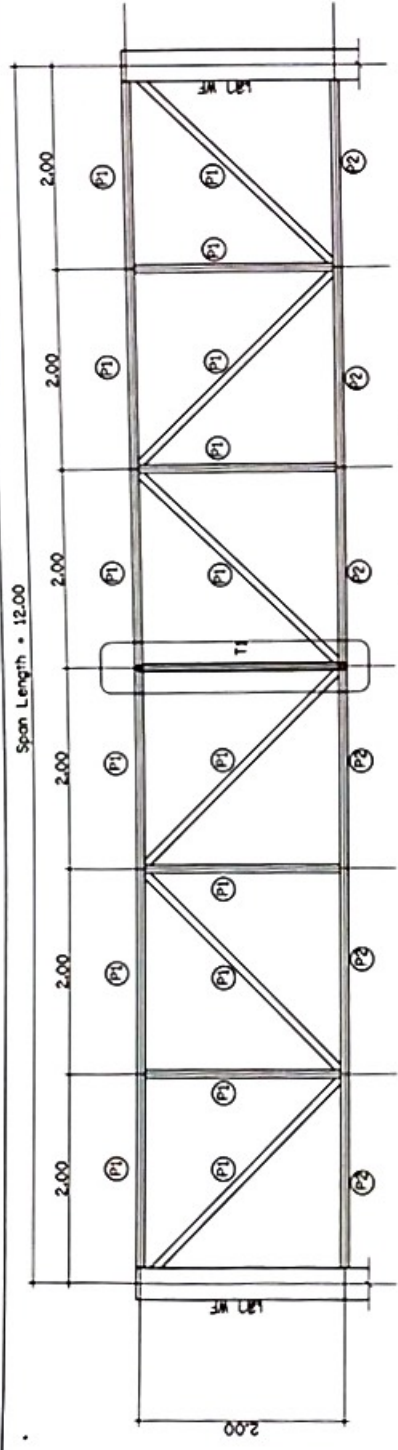


1 **แบบขยาย T2 (L=12.00)**
Scale: 1:50

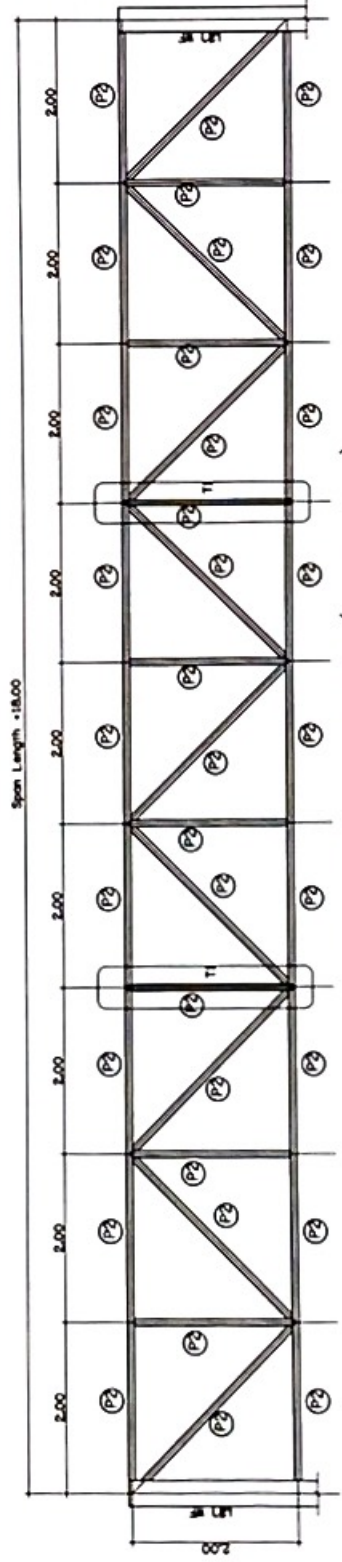

2 **แบบขยาย T3 (L=18.00)**
Scale: 1:62.5

- Ⓐ ใช้เหล็กตัวขนาด 80.5x3.2(2)
 - Ⓑ ใช้เหล็กตัวขนาด 876.3x2.8(2)
 - Ⓒ ใช้เหล็กตัวขนาด 876.3x4(2)
- จอนคอโตะจากข้างล่าง และ เชื่อมโดยจอน

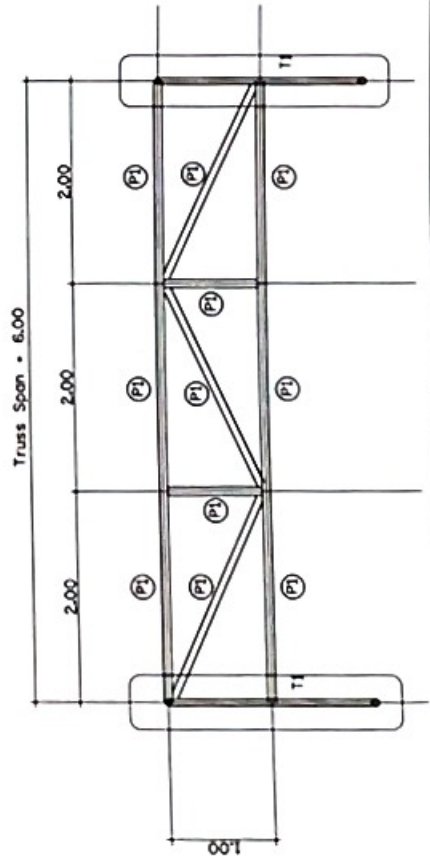

3 **แบบขยาย T4 (L=6.00)**
Scale: 1:50



องค์การบริหารส่วนตำบลหนองเสือ
โครงการก่อสร้าง
ก่อสร้างโรงจอดรถนอก
ประสงค์บริเวณหลังท่า
การ อบต.

สถานที่
ตำบลหนองเสือ อ.บ้านลาด จ.เพชรบุรี

ออกแบบ
นายชอุบ ธีรพัฒน์เกียรติ
สถาปนิกที่ ๑ ส.ป.๒๕๔

ตรวจสอบ
นายวิชาญ อึ้งสน
วิศวกรที่ ๑ ส.ป.๒๕๕๓

ตรวจสอบ
นายวิชาญ อึ้งสน
ป.บัณฑิตบริหารวิศวกรรม

เห็นชอบ
นายสุวิทย์ แซ่ทีไกรไพศาล
นายก อบต.หนองเสือ

หมายเลขแบบ
63-02

แบบแปลน
แบบขยายโครงการ (๔)

มาตรฐาน
ตามที่ระบุ

วัน/เดือน/ปี

แผ่นที่ 15 จำนวนแผ่น 20