



รูปตัด ① - ①
(NOT TO SCALE)

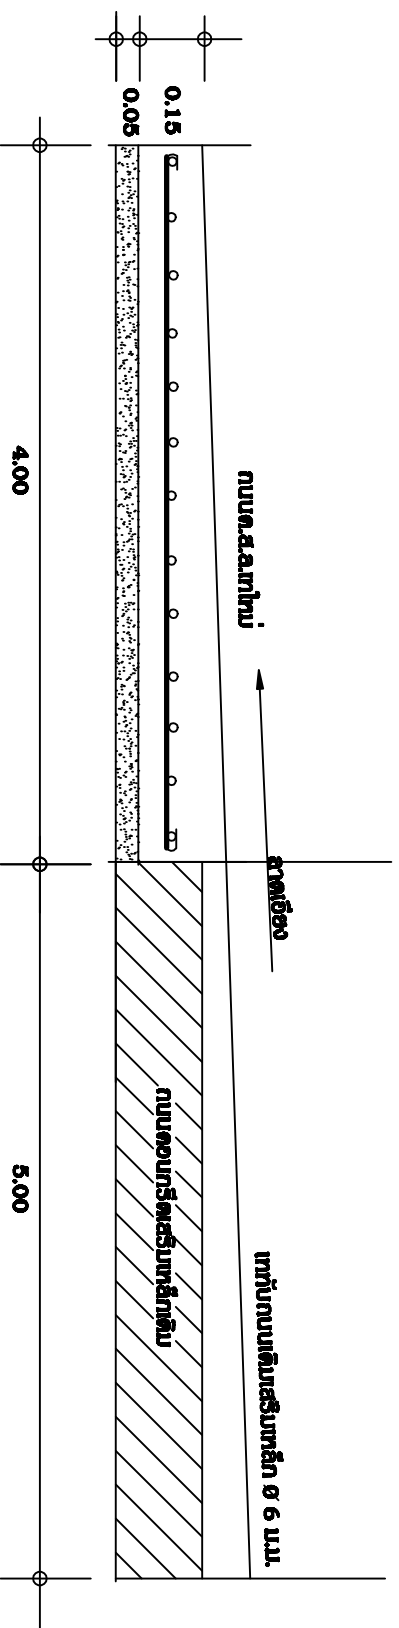


รูปตัด ② - ②
(NOT TO SCALE)

โครงการก่อสร้างถนนคอนกรีตเสริมเหล็ก
 ช่วงที่ 1 กว้าง 4.00 เมตรยาว 39.00 เมตรหนา 0.15 เมตร
 ช่วงที่ 2 กว้าง 9.00 เมตรยาว 38.00 เมตรหนา 0.15 เมตร
 ช่วงที่ 3 กว้าง 4.00 เมตรยาว 11.40 เมตรหนา 0.15 เมตร
 ช่วงที่ 4 กว้าง 5.00 เมตรยาว 10.00 เมตรหนา 0.15 เมตร
 หรือพื้นที่ทางคอนกรีตไม่น้อยกว่า 594 ตารางเมตร

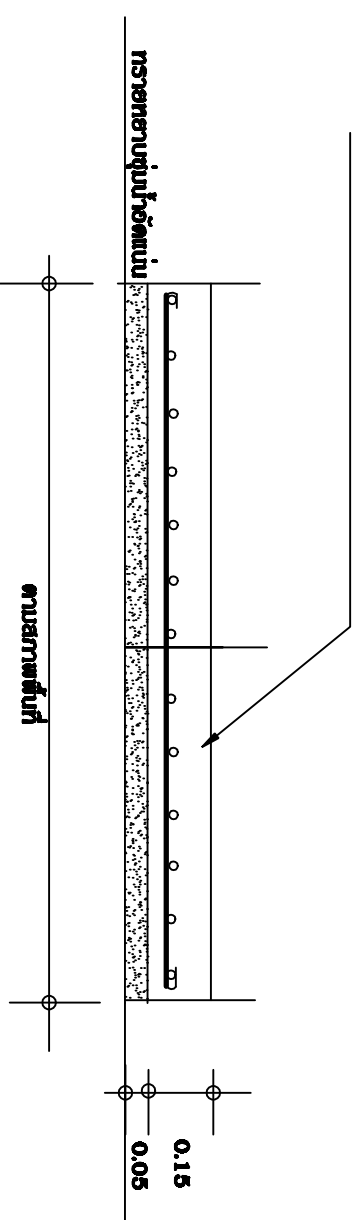

รูปตัดตามขวาง
(NOT TO SCALE)

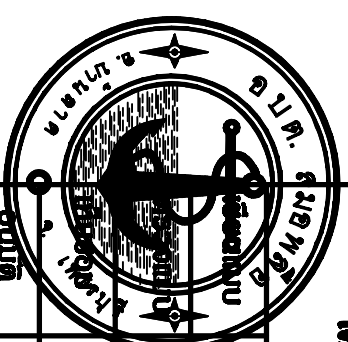

โครงการวางท่อระบายน้ำพร้อมปรับปรุงถนนด.ส.ล. หมู่ที่ 2 - 3
 ตำบลมะขามเฒ่า อำเภอบ้านลาด จังหวัดเพชรบุรี

นายสมพงษ์ พรานนกัญญ์	นายช่างโยธา
จ.ส.อ.เสถียร ปาตกับ	ผู้อำนวยการกองช่าง
นายชวลิต สังข์สน	ปลัดจ.บ.ค.
นายชฎิ แสงศิริภูภาค	นายจ.บ.ค.