



ประกาศองค์การบริหารส่วนตำบลสมอพลี

เรื่อง สอบราคาโครงการก่อสร้างถนนคอนกรีตเสริมเหล็กพร้อมลงหินคลุกไหล่ทาง (จากบ้านนายสุทิน-ซอย ๒) หมู่ที่ ๓

องค์การบริหารส่วนตำบลสมอพลี อำเภอบ้านลาด จังหวัดเพชรบุรี มีความประสงค์จะ สอบราคาจ้างโครงการก่อสร้างถนนคอนกรีตเสริมเหล็ก ขนาดกว้าง ๔.๐๐ เมตร ยาว ๘๙.๐๐ เมตร หนา ๐.๑๕ เมตร หรือมีพื้นที่เทคอนกรีตไม่น้อยกว่า ๓๕๙.๐๐ ตารางเมตร พร้อมลงหินคลุกไหล่ทาง (จากบ้านนายสุทิน - ซอย ๒) หมู่ที่ ๓ พร้อมป้ายประชาสัมพันธ์ชั่วคราวและป้ายโครงการ จำนวนอย่างละ ๑ ป้าย ราคาของงานก่อสร้างครั้งนี้เป็นเงิน ๒๓๘,๐๐๐.-บาท (สองแสนสามหมื่นแปดพันบาทถ้วน-) เอกสารสอบราคาชุดละ ๔๐๐.-บาท

ผู้มีสิทธิเสนอราคาจะต้องมีคุณสมบัติ ดังต่อไปนี้

๑. เป็นนิติบุคคลหรือบุคคลธรรมดา ผู้มีอาชีพรับจ้างงานที่สอบราคาจ้าง ซึ่งมีผลงานก่อสร้างประเภทเดียวกันในวงเงิน ไม่น้อยกว่า ๑๑๙,๐๐๐.- บาท
๒. ไม่เป็นผู้ที่ถูกกระบุชื่อไว้ในบัญชีรายชื่อผู้ทำงานของทางราชการและได้แจ้งเวียนชื่อแล้ว
๓. ไม่เป็นผู้ได้รับเอกสิทธิ์หรือความคุ้มกัน ซึ่งอาจปฏิเสธไม่ยอมขึ้นศาลไทย เว้นแต่รัฐบาลของผู้เสนอราคาได้มีคำสั่งให้สละสิทธิ์ความคุ้มกันเช่นนั้น
๔. เป็นผู้ผ่านการคัดเลือกผู้มีคุณสมบัติเบื้องต้นในการจ้างขององค์การบริหารส่วนตำบลสมอพลี
๕. ไม่เป็นผู้มีผลประโยชน์ร่วมกันกับผู้เสนอราคารายอื่นที่เข้าเสนอราคาให้แก่องค์การบริหารส่วนตำบลสมอพลี ณ วันที่ประกาศสอบราคา หรือไม่เป็นผู้กระทำการอันเป็นการขัดขวางการแข่งขันราคาอย่างเป็นธรรมในการสอบราคาจ้างครั้งนี้
๖. นิติบุคคลหรือบุคคลธรรมดาที่จะเข้ามาเป็นคู่สัญญาต้องไม่อยู่ในฐานะเป็นผู้ไม่แสดงบัญชีรายรับรายจ่าย หรือแสดงบัญชีรายรับ รายจ่าย ไม่ถูกต้องครบถ้วนในสาระสำคัญ

๗. นิติบุคคลหรือบุคคลธรรมดาที่จะเข้าเป็นคู่สัญญากับหน่วยงานของรัฐ ซึ่งได้ดำเนินการจัดซื้อจัดจ้างด้วยระบบอิเล็กทรอนิกส์ (e-Government: e-GP) ต้องลงทะเบียนในระบบอิเล็กทรอนิกส์ของกรมบัญชีกลางที่เว็บไซต์ข้อมูลการจัดซื้อจัดจ้างภาครัฐ

กำหนดยื่นซองสอบราคา ในวันที่ ๑๗ กรกฎาคม - ๔ สิงหาคม ๒๕๕๘ ตั้งแต่เวลา ๐๘.๓๐ น. - ๑๖.๓๐ น. โดยตั้งแต่วันที่ ๑๗ กรกฎาคม - ๓ สิงหาคม ๒๕๕๘ ยื่นของ ณ กองคลัง องค์การบริหารส่วนตำบลสมอพลี และในวันที่ ๔ สิงหาคม ๒๕๕๘ ยื่นของ ณ ศูนย์รวมข้อมูลข่าวสารจัดซื้อจัดจ้างขององค์การบริหารส่วนตำบลระดับอำเภอ (ที่ว่าการอำเภอบ้านลาด ชั้น ๒) และกำหนดเปิดซองสอบราคาในวันที่ ๕ สิงหาคม ๒๕๕๘ ตั้งแต่เวลา ๑๐.๓๐ น. เป็นต้นไป

ผู้สนใจติดต่อขอรับ/ซื้อเอกสารสอบราคา ในราคาชุดละ ๔๐๐ บาท ได้ที่กองคลัง องค์การบริหารส่วนตำบลสมอพลี ในวันที่ ๑๗ กรกฎาคม - ๓ สิงหาคม ๒๕๕๘ ตั้งแต่เวลา ๐๘.๓๐ น. - ๑๖.๓๐ น. ดูรายละเอียดได้ที่เว็บไซต์เว็บ www.samorphlue.go.th และ www.eprocurement.go.th หรือสอบถามทางโทรศัพท์หมายเลข ๐-๓๒๔๙-๓๕๒๙ ในวันและเวลาราชการ

ประกาศ ณ วันที่ ๑๗ เดือน กรกฎาคม พ.ศ.๒๕๕๘

(ลงชื่อ)
(นาย.....) (นาง.....) (นางสาว.....)
นายกองค์การบริหารส่วนตำบลสมอพลี

เอกสารสอบราคาจ้าง เลขที่ ๙/๒๕๕๘

สอบราคาโครงการก่อสร้างถนนคอนกรีตเสริมเหล็ก พร้อมลงหินคลุกไหล่ทาง (จากบ้านนายสุทิน-ซอย ๒) หมู่ที่ ๓
ตามประกาศ องค์การบริหารส่วนตำบลสมอพลือ
ลงวันที่ ๑๗ กรกฎาคม ๒๕๕๘

องค์การบริหารส่วนตำบลสมอพลือ มีความประสงค์จะสอบราคาจ้างโครงการก่อสร้างถนน
คอนกรีตเสริมเหล็ก ขนาดกว้าง ๔.๐๐ เมตร ยาว ๘๙.๐๐ เมตร หนา ๐.๑๕ เมตร หรือมีพื้นที่เทคอนกรีตไม่น้อยกว่า
๓๕๙.๐๐ ตารางเมตร พร้อมลงหินคลุกไหล่ทาง (จากบ้านนายสุทิน - ซอย ๒) หมู่ที่ ๓ พร้อมป้ายประชาสัมพันธ์ชั่วคราว
และป้ายโครงการ อย่างละ ๑ ป้าย ตำบลสมอพลือ อำเภอบ้านลาด จังหวัดเพชรบุรี ราคากลางของงานก่อสร้างเป็นเงิน
๒๓๘,๐๐๐.-บาท (-สองแสนสามหมื่นแปดพันบาทถ้วน-) โดยมีข้อแนะนำและข้อกำหนด ดังต่อไปนี้

๑. เอกสารแนบท้ายเอกสาร สอบราคา

- ๑.๑ แบบรูปรายการละเอียด
- ๑.๒ แบบใบเสนอราคา
- ๑.๓ แบบสัญญาจ้าง
- ๑.๔ แบบหนังสือค้ำประกัน
 - (๑) หลักประกันสัญญา
 - (๒) หลักประกันการรับเงินค่าจ้างล่วงหน้า
 - (๓) หลักประกันผลงาน
- ๑.๕ สูตรการปรับราคา
- ๑.๖ บทนิยาม
 - (๑) ผู้เสนอราคาที่มีผลประโยชน์ร่วมกัน
 - (๒) การขัดขวางการแข่งขันราคาอย่างเป็นธรรม
- ๑.๗ แบบบัญชีเอกสาร
 - (๑) บัญชีเอกสารส่วนที่ ๑
 - (๒) บัญชีเอกสารส่วนที่ ๒

๒. คุณสมบัติของผู้เสนอราคา

- ๒.๑ ผู้เสนอราคาต้องเป็นผู้มีอาชีพรับจ้างงานที่ สอบราคาจ้าง และมีผลงานก่อสร้างประเภทเดียวกันในวงเงินไม่น้อยกว่า ๑๑๙,๐๐๐.-บาท
- ๒.๒ ผู้เสนอราคาต้องไม่เป็นผู้ที่ถูกระบุชื่อไว้ในบัญชีรายชื่อผู้ทำงานของทางราชการและได้แจ้งเวียนชื่อแล้ว หรือไม่เป็นผู้ที่ได้รับผลของการสั่งให้นิติบุคคลหรือบุคคลอื่นเป็นผู้ทำงานตามระเบียบของทางราชการ
- ๒.๓ ผู้เสนอราคาต้องไม่เป็นผู้มีผลประโยชน์ร่วมกันกับผู้เสนอราคารายอื่น ณ วันประกาศ สอบราคา หรือไม่เป็นผู้กระทำการอันเป็นการขัดขวางการแข่งขันราคาอย่างเป็นธรรม ตามข้อ ๑.๖
- ๒.๔ ผู้เสนอราคาต้องไม่เป็นผู้ได้รับเอกสิทธิ์หรือความคุ้มกัน ซึ่งอาจปฏิเสธไม่ยอมขึ้นศาลไทย เว้นแต่รัฐบาล ของผู้เสนอราคาได้มีคำสั่งให้สละสิทธิ์และความคุ้มกันเช่นนั้น
- ๒.๕ ผู้เสนอราคาต้องผ่านการคัดเลือกผู้มีคุณสมบัติเบื้องต้นในการจ้างขององค์การบริหารส่วนตำบลสมอพลือ
- ๒.๖ ผู้เสนอราคาต้องเป็นนิติบุคคลหรือบุคคลธรรมดา และมีผลงานก่อสร้าง ประเภทเดียวกัน

กับงานที่สอบราคาจ้างในวงเงินไม่น้อยกว่า.....๑๓๓,๐๐๐..... บาท และเป็นผลงานที่คู่สัญญาโดยตรงกับส่วนราชการ
หน่วยงานตามกฎหมายว่าด้วยระเบียบบริหารราชการส่วนท้องถิ่น หน่วยงานอื่นซึ่งมีกฎหมายบัญญัติให้มีฐานะเป็น
ราชการบริหารส่วนท้องถิ่นรัฐวิสาหกิจหรือหน่วยงานเอกชนที่องค์การบริหารส่วนตำบลเชื่อถือ

๓. หลักฐานการเสนอราคา

ผู้เสนอราคาจะต้องเสนอเอกสารหลักฐานยื่นมาพร้อมกับซองใบเสนอราคา โดยแยกไว้นอกซองใบเสนอราคา เป็น ๒ ส่วน คือ

๓.๑ ส่วนที่ ๑ อย่างน้อยต้องมีเอกสารดังต่อไปนี้

- (๑) ในกรณีผู้เสนอราคาเป็นนิติบุคคล
 - (ก) ห้างหุ้นส่วนสามัญหรือห้างหุ้นส่วนจำกัด ให้ยื่นสำเนาหนังสือรับรองการจดทะเบียนนิติบุคคล บัญชีรายชื่อหุ้นส่วนผู้จัดการ ผู้มีอำนาจควบคุม(ถ้ามี) พร้อมรับรองสำเนาถูกต้อง
 - (ข) บริษัทจำกัดหรือบริษัทมหาชนจำกัด ให้ยื่นสำเนาหนังสือรับรองการจดทะเบียนนิติบุคคล หนังสือบริคณห์สนธิ บัญชีรายชื่อกรรมการผู้จัดการ ผู้มีอำนาจควบคุม(ถ้ามี)และบัญชีผู้ถือหุ้นรายใหญ่ พร้อมรับรองสำเนาถูกต้อง
- (๒) ในกรณีผู้เสนอราคาเป็นบุคคลธรรมดาหรือคณะบุคคลที่มีใช้นิติบุคคล ให้ยื่นสำเนาบัตรประจำตัวประชาชนของผู้นั้น สำเนาข้อตกลงที่แสดงถึงการเข้าเป็นหุ้นส่วน (ถ้ามี) สำเนาบัตรประจำตัวประชาชนของผู้เป็นหุ้นส่วน พร้อมทั้งรับรองสำเนาถูกต้องและต้องจดทะเบียนภาษีมูลค่าเพิ่ม
- (๓) ในกรณีผู้เสนอราคาเป็นผู้เสนอราคาาร่วมกันในฐานะเป็นผู้ร่วมค้า ให้ยื่นสำเนาสัญญาของการเข้าร่วมค้า สำเนาบัตรประจำตัวประชาชนของผู้ร่วมค้า และในกรณีที่ผู้เข้าร่วมค้าฝ่ายใดเป็นบุคคลธรรมดาที่มีใช้สัญชาติไทย ก็ให้ยื่นสำเนาหนังสือเดินทาง หรือผู้ร่วมค้าฝ่ายใดเป็นนิติบุคคลให้ยื่นเอกสารตามที่ระบุไว้ใน (๑)
- (๔) ใบเสร็จรับเงิน
- (๕) บัญชีเอกสารส่วนที่ ๑ ทั้งหมดที่ได้ยื่นพร้อมกับซองใบเสนอราคา ตามแบบใน

ข้อ ๑.๗ (๑)

๓.๒ ส่วนที่ ๒ อย่างน้อยต้องมีเอกสารดังต่อไปนี้

- (๑) หนังสือมอบอำนาจซึ่งปิดอากรแสตมป์ตามกฎหมายในกรณีที่ผู้เสนอราคามอบอำนาจให้บุคคลอื่น ลงนามในใบเสนอราคาแทน
- (๒) สำเนาหนังสือรับรองผลงานก่อสร้าง พร้อมทั้งรับรองสำเนาถูกต้อง
- (๓) บัญชีรายการก่อสร้าง (หรือใบแจ้งปริมาณงาน) ซึ่งจะต้องแสดงรายการวัสดุ อุปกรณ์ค่าแรงงาน ภาษีประเภทต่าง ๆ รวมทั้งกำไรไว้ด้วย
- (๔) บัญชีเอกสารส่วนที่ ๒ ทั้งหมดที่ได้ยื่นพร้อมกับซองใบเสนอราคา ตามแบบใน

ข้อ ๑.๗ (๒)

๔. การเสนอราคา

๔.๑ ผู้เสนอราคาต้องยื่นเสนอราคาตามแบบที่กำหนดไว้ในเอกสาร สอบราคา นี้ โดยไม่มีเงื่อนไขใด ๆ ทั้งสิ้น และจะต้องกรอกข้อความให้ถูกต้องครบถ้วน ลงลายมือชื่อของผู้เสนอราคาให้ชัดเจน จำนวนเงินที่เสนอจะต้องระบุตรงกันทั้งตัวเลขและตัวอักษรโดยไม่มีการขูดลบหรือแก้ไขหากมีการขูด ลบ ตก เต็ม แก้ไข เปลี่ยนแปลงจะต้องลงลายมือชื่อผู้เสนอราคา พร้อมประทับตรา (ถ้ามี) กำกับไว้ด้วยทุกแห่ง

๔.๒ ผู้เสนอราคาจะต้องกรอกปริมาณวัสดุและราคาในบัญชีรายการก่อสร้างให้ครบถ้วน

ในการเสนอราคา ให้เสนอเป็นเงินบาท และเสนอราคาเพียงราคาเดียว โดยเสนอราคารวม และหรือราคา ต่อหน่วย และหรือต่อรายการ ตามเงื่อนไขที่ระบุไว้ท้ายใบเสนอราคาให้ถูกต้อง ทั้งนี้ ราคารวมที่เสนอจะต้องตรงกันทั้งตัวเลขและตัวหนังสือ ถ้าตัวเลขและตัวหนังสือไม่ตรงกันให้ถือตัวหนังสือเป็นสำคัญ โดยคิดราคารวมทั้งสิ้นซึ่งรวมค่าภาษีมูลค่าเพิ่ม ภาษีอากรอื่น และค่าใช้จ่ายทั้งปวงไว้แล้ว

ราคาที่เสนอจะต้องเสนอกำหนดยื่นราคาไม่น้อยกว่า ๔๕ วัน นับแต่วันเปิดซองใบเสนอราคา โดย ภายในกำหนดยื่นราคาผู้เสนอราคาต้องรับผิดชอบราคาที่ตนได้เสนอไว้และจะถอนการเสนอราคามิได้

๔.๓ ผู้เสนอราคาจะต้องเสนอกำหนดเวลาดำเนินการก่อสร้างแล้วเสร็จไม่เกิน ๓๐ วัน นับถัดจากวันลง นามในสัญญาจ้าง หรือวันที่ได้รับหนังสือแจ้งจากองค์การบริหารส่วนตำบลสมอพลือให้เริ่มทำงาน

๔.๔ ก่อนยื่นซองสอบราคา ผู้เสนอราคาควรตรวจดูร่างสัญญา แบบรูปและรายละเอียด ฯลฯ ให้ถี่ถ้วนและ เข้าใจเอกสาร สอบราคา ทั้งหมดเสียก่อนที่จะตกลงยื่นซอง สอบราคา ตามเงื่อนไขในเอกสาร สอบราคา

๔.๕ ผู้เสนอราคาจะต้องยื่นซองใบเสนอราคาที่ปิดผนึกของเรียบร้อยเจ้าหน้าที่ของถึง ประธานคณะกรรมการเปิดซองสอบราคา โดยระบุไว้ที่หน้าซองว่า "ใบเสนอราคาตามเอกสาร สอบราคา เลขที่ ๙/๒๕๕๘ ยื่นต่อเจ้าหน้าที่ ในวันที่ ๑๗ กรกฎาคม - ๔ สิงหาคม ๒๕๕๘ ระหว่างวันที่ ๑๗ กรกฎาคม - ๓ สิงหาคม ๒๕๕๘ เวลา ๐๘.๓๐ น. ถึงเวลา ๑๖.๓๐ น. ยื่นซอง ณ กองคลัง องค์การบริหารส่วนตำบลสมอพลี และในวันที่ ๔ สิงหาคม ๒๕๕๘ ตั้งแต่เวลา ๐๘.๓๐ น. - ๑๖.๓๐ น. ยื่นซอง ณ ศูนย์รวมข้อมูลข่าวสารการจัดซื้อจัดจ้างขององค์การบริหารส่วนตำบลระดับอำเภอ (ที่ว่าการอำเภอบ้านลาด ชั้น ๒)

เมื่อพ้นกำหนดเวลายื่นซอง สอบราคา แล้วจะไม่รับซอง สอบราคา โดยเด็ดขาด

คณะกรรมการเปิดซอง สอบราคา จะดำเนินการตรวจสอบคุณสมบัติของผู้เสนอราคาแต่ละรายว่า เป็นผู้เสนอราคาที่มีผลประโยชน์ร่วมกันกับผู้เสนอการรายอื่น ตามข้อ ๑.๖ (๑) ณ วันประกาศ สอบราคา หรือไม่ และประกาศรายชื่อผู้เสนอราคาที่มีสิทธิได้รับการคัดเลือกก่อนการเปิดซองใบเสนอราคา

หากปรากฏต่อคณะกรรมการเปิดซอง สอบราคา ก่อนหรือในขณะที่มีการเปิดซองใบเสนอราคาว่า มีผู้เสนอราคากระทำการอันเป็นการขัดขวางการแข่งขันราคาอย่างเป็นธรรม ตามข้อ ๑.๖ (๒) และคณะกรรมการฯ เชื่อว่ามีการกระทำการอันเป็นการขัดขวางการแข่งขันราคาอย่างเป็นธรรม คณะกรรมการฯ จะตัดรายชื่อผู้เสนอการรายนั้นออกจากการเป็นผู้เสนอราคา และประกาศรายชื่อผู้เสนอราคาที่มีสิทธิได้รับการคัดเลือก และองค์การบริหารส่วนตำบลสมอพลีจะพิจารณาลงโทษผู้เสนอราคาดังกล่าวเป็นผู้ทำงาน เว้นแต่คณะกรรมการฯ จะวินิจฉัยได้ว่าผู้เสนอการรายนั้นเป็นผู้ที่ให้ความร่วมมือเป็นประโยชน์ต่อการพิจารณาของทางราชการและมิได้เป็นผู้ริเริ่มให้มีการกระทำดังกล่าว

ผู้เสนอราคาที่ถูกตัดรายชื่อออกจากการเป็นผู้เสนอราคาเพราะเหตุเป็นผู้เสนอราคาที่มีผลประโยชน์ร่วมกัน กับผู้เสนอการรายอื่น ณ วันประกาศ สอบราคา หรือเป็นผู้เสนอราคาที่กระทำการอันเป็นการขัดขวางการแข่งขันราคาอย่างเป็นธรรม อาจอุทธรณ์คำสั่งดังกล่าวต่อปลัดกระทรวงภายใน ๓ วัน นับแต่วันที่ได้รับแจ้งจากคณะกรรมการเปิดซอง สอบราคา การวินิจฉัยอุทธรณ์ของปลัดกระทรวงให้ถือเป็นที่สุด

คณะกรรมการเปิดซอง สอบราคา จะเปิดซองใบเสนอราคาของผู้เสนอราคาที่มีสิทธิได้รับการคัดเลือก ดังกล่าวข้างต้น ณ ในวันที่ ๕ สิงหาคม ๒๕๕๘ ตั้งแต่เวลา ๑๐.๓๐ น. เป็นต้นไป ณ ศูนย์รวมข้อมูลข่าวสารการจัดซื้อจัดจ้างขององค์การบริหารส่วนตำบลระดับอำเภอ (ที่ว่าการอำเภอบ้านลาด ชั้น ๒)

การยื่นอุทธรณ์ตามวรรคห้า ย่อมไม่เป็นเหตุให้มีการขยายระยะเวลาการเปิดซองใบเสนอราคา เว้นแต่ ปลัดกระทรวงพิจารณาเห็นว่า การขยายระยะเวลาดังกล่าวจะเป็นประโยชน์แก่ทางราชการอย่างยิ่ง และในกรณีที่ปลัดกระทรวงพิจารณาเห็นด้วยกับคำคัดค้านของผู้อุทธรณ์ และเห็นว่าการยกเลิกการเปิดซองใบเสนอราคาที่ได้ดำเนินการไปแล้วจะเป็นประโยชน์แก่ทางราชการอย่างยิ่ง ให้ปลัดกระทรวงมีอำนาจยกเลิกการเปิดซองใบเสนอราคาดังกล่าวได้

๕. หลักเกณฑ์และสิทธิในการพิจารณาราคา

๕.๑ ในการ สอบราคาครั้งนี้ องค์การบริหารส่วนตำบลสมอพลีจะพิจารณาดัดสินด้วยราคารวม

๕.๒ หากผู้เสนอการรายใดมีคุณสมบัติไม่ถูกต้องตามข้อ ๒ หรือยื่นหลักฐานการเสนอราคาไม่ถูกต้องหรือไม่ ครบถ้วนตามข้อ ๓ หรือยื่นซอง สอบราคา ไม่ถูกต้องตามข้อ ๔ แล้ว คณะกรรมการฯจะไม่รับพิจารณาราคาของผู้เสนอการรายนั้น เว้นแต่เป็นข้อผิดพลาดหรือผิดหลงเพียงเล็กน้อย หรือที่ผิดแผกไปจากเงื่อนไขของเอกสาร สอบราคา ในส่วนที่มีใช้สาระสำคัญ ทั้งนี้ เฉพาะในกรณีที่พิจารณาเห็นว่าจะเป็นประโยชน์ต่อองค์การบริหารส่วนตำบลสมอพลีเท่านั้น

๕.๓ องค์การบริหารส่วนตำบลสมอพลี สงวนสิทธิไม่พิจารณาราคาของผู้เสนอราคา โดยไม่มีการผ่อนผันในกรณีดังต่อไปนี้

(๑) ไม่ปรากฏชื่อผู้เสนอราคารายนั้น ในบัญชีผู้รับเอกสาร สอบราคา หรือในหลักฐานการรับเอกสาร สอบราคา ขององค์การบริหารส่วนตำบลสมอพลี

(๒) ไม่กรอกชื่อนิติบุคคล หรือลงลายมือชื่อผู้เสนอราคาอย่างหนึ่งอย่างใด หรือทั้งหมดในใบเสนอราคา

(๓) เสนอรายละเอียดแตกต่างไปจากเงื่อนไขที่กำหนดในเอกสาร สอบราคา ที่เป็นสาระสำคัญ หรือมีผลทำให้เกิดความได้เปรียบเสียเปรียบแก่ผู้เสนอราคารายอื่น

(๔) ราคาที่เสนอมีการชุลบ ตก เต็ม แก้ไขเปลี่ยนแปลง โดยผู้เสนอราคามีได้ลงลายมือชื่อพร้อมประทับตรา (ถ้ามี) กำกับไว้

๕.๔ ในการตัดสินใจการ สอบราคา หรือในการทำสัญญา คณะกรรมการเปิดซอง สอบราคา หรือองค์การบริหารส่วนตำบลสมอพลีมีสิทธิให้ผู้เสนอราคาชี้แจงข้อเท็จจริง สภาพ ฐานะ หรือข้อเท็จจริงอื่นใดที่เกี่ยวข้องกับผู้เสนอราคาได้ องค์การบริหารส่วนตำบลสมอพลีมีสิทธิที่จะไม่รับราคา หรือไม่ทำสัญญาหากหลักฐานดังกล่าวไม่มีความเหมาะสมหรือไม่ถูกต้อง

๕.๕ องค์การบริหารส่วนตำบลสมอพลีทรงไว้ซึ่งสิทธิที่จะไม่รับราคาต่ำสุด หรือราคาหนึ่งราคาใด หรือราคาที่เสนอทั้งหมดก็ได้ และอาจพิจารณาเลือกจ้างในจำนวน หรือขนาด หรือเฉพาะรายการหนึ่งรายการใด หรืออาจจะยกเลิกการ สอบราคา โดยไม่พิจารณาจัดจ้างเลยก็ได้สุดแต่จะพิจารณา ทั้งนี้เพื่อประโยชน์ของทางราชการเป็นสำคัญ และให้ถือว่าการตัดสินใจขององค์การบริหารส่วนตำบลสมอพลีเป็นเด็ดขาด ผู้เสนอราคาจะเรียกร้องค่าเสียหายใด ๆ มิได้ รวมทั้งองค์การบริหารส่วนตำบลสมอพลีจะพิจารณายกเลิกการ สอบราคา และลงโทษผู้เสนอราคาเป็นผู้ทำงาน ไม่ว่าจะเป็นผู้เสนอราคาที่ได้รับการคัดเลือกหรือไม่ก็ตาม หากมีเหตุที่เชื่อได้ว่าการเสนอราคาก่อการโดยไม่สุจริต เช่น การเสนอเอกสารอันเป็นเท็จ หรือใช้ชื่อบุคคลธรรมดา หรือนิติบุคคลอื่นมาเสนอราคาแทน เป็นต้น

ในกรณีที่ผู้เสนอราคาต่ำสุด เสนอราคาต่ำจนคาดหมายได้ว่าไม่อาจดำเนินงานตามสัญญาได้ คณะกรรมการ เปิดซอง สอบราคา หรือองค์การบริหารส่วนตำบลสมอพลีจะให้ผู้เสนอราคานั้นชี้แจงและแสดงหลักฐานที่ทำให้เชื่อได้ว่าผู้เสนอราคาสามารถดำเนินงานตาม สอบราคาจ้าง ให้เสร็จสมบูรณ์ หากคำชี้แจงไม่เป็นที่รับฟังได้ องค์การบริหารส่วนตำบลสมอพลีมีสิทธิที่จะไม่รับราคาของผู้เสนอราคารายนั้น

๕.๖ ในกรณีที่ปรากฏข้อเท็จจริงภายหลังจากการเปิดซอง สอบราคา ว่า ผู้เสนอราคาที่มีสิทธิได้รับการคัดเลือกตามที่ได้ประกาศรายชื่อไว้ ตามข้อ ๔.๕ เป็นผู้เสนอราคาที่มีผลประโยชน์ร่วมกันกับผู้เสนอราคารายอื่น ณ วันประกาศ สอบราคา หรือเป็นผู้เสนอราคาที่ทำกรทำการอันเป็นการขัดขวางการแข่งขันราคาอย่างเป็นธรรม ตามข้อ ๑.๖ องค์การบริหารส่วนตำบลสมอพลีมีอำนาจที่จะตัดรายชื่อผู้เสนอราคาที่มีสิทธิได้รับการคัดเลือกดังกล่าวออกจากประกาศรายชื่อตามข้อ ๔.๕ และองค์การบริหารส่วนตำบลสมอพลีจะพิจารณาลงโทษผู้เสนอราคารายนั้นเป็นผู้ทำงาน

ในกรณีนี้หากปลัดกระทรวงพิจารณาเห็นว่า การยกเลิกการเปิดซองใบเสนอราคาที่ได้ดำเนินการไปแล้วจะเป็นประโยชน์แก่ทางราชการอย่างยิ่ง ปลัดกระทรวงมีอำนาจยกเลิกการเปิดซองใบเสนอราคาดังกล่าวได้

๖. การทำสัญญาจ้าง

ผู้ชนะการ สอบราคา จะต้องทำสัญญาจ้างตามแบบสัญญาดังระบุในข้อ ๑.๓ กับองค์การบริหารส่วนตำบลสมอพลีภายใน ๗ วัน นับถัดจากวันที่ได้รับแจ้ง และจะต้องวางหลักประกันสัญญาเป็นจำนวนเงินเท่ากับร้อยละ ๕ ของราคาค่าจ้างที่ สอบราคา ได้ ให้องค์การบริหารส่วนตำบลสมอพลียึดถือไว้ในขณะทำสัญญา โดยใช้หลักประกันอย่างหนึ่งอย่างใด ดังต่อไปนี้

๖.๑ เงินสด

๖.๒ เช็คที่ธนาคารสั่งจ่ายให้แก่องค์การบริหารส่วนตำบลสมอพลี โดยเป็นเช็คลงวันที่ที่ทำสัญญาหรือก่อนหน้านั้นไม่เกิน ๓ วันทำการ

๖.๓ หนังสือค้ำประกันของธนาคารภายในประเทศตามแบบหนังสือค้ำประกันดังระบุใน

ข้อ ๑.๔ (๑)

๖.๔ หนังสือค้ำประกันของบริษัทเงินทุนอุตสาหกรรมแห่งประเทศไทย หรือบริษัทเงินทุน หรือบริษัทเงินทุนหลักทรัพย์ ที่ได้รับอนุญาตให้ประกอบกิจการเงินทุนเพื่อการพาณิชย์และประกอบธุรกิจค้ำประกันตามประกาศของธนาคารแห่งประเทศไทย ซึ่งได้แจ้งชื่อเวียนให้ส่วนราชการต่าง ๆ ทราบแล้ว โดยอนุโลมให้ใช้ตามแบบหนังสือค้ำประกัน ดังระบุในข้อ ๑.๔ (๑)

๖.๕ พันธบัตรรัฐบาลไทย

หลักประกันนี้จะคืนให้โดยไม่มีดอกเบี้ย ภายใน ๑๕ วัน นับถัดจากวันที่ผู้ชนะการ สอบราคา (ผู้รับจ้าง) พ้นจากข้อผูกพันตามสัญญาจ้างแล้ว

๗. ค่าจ้างและการจ่ายเงิน

องค์การบริหารส่วนตำบลสมอพลีจะจ่ายเงินค่าจ้าง โดยแบ่งออกเป็น ๑ งวด ดังนี้

องค์การบริหารส่วนตำบลสมอพลีจะจ่ายเงินค่าจ้างในอัตราร้อยละ ๑๐๐ ของค่าจ้าง เมื่อผู้รับจ้างได้ปฏิบัติงานทั้งหมดให้แล้วเสร็จเรียบร้อยตามสัญญา รวมทั้งทำสถานที่ก่อสร้างให้สะอาดเรียบร้อย

๘. อัตราค่าปรับ

ค่าปรับตามแบบสัญญาจ้างข้อ ๑๗ จะกำหนดในอัตราร้อยละ ๐.๑ ของค่าจ้างตามสัญญาต่อวัน

๙. การรับประกันความชำรุดบกพร่อง

ผู้ชนะการ สอบราคา ซึ่งได้ทำข้อตกลงเป็นหนังสือ หรือทำสัญญาจ้างตามแบบดังระบุในข้อ ๑.๓ แล้วแต่กรณี จะต้องรับประกันความชำรุดบกพร่องของงานจ้างที่เกิดขึ้นภายในระยะเวลาไม่น้อยกว่า...๒..ปี นับถัดจากวันที่องค์การบริหารส่วนตำบลสมอพลีได้รับมอบงาน โดยผู้รับจ้างต้องรับผิดชอบซ่อมแซมแก้ไขให้ใช้งานได้ดังเดิมภายใน ๓๐ วัน นับถัดจากวันที่ได้รับแจ้งความชำรุดบกพร่อง

๑๐. ข้อสงวนสิทธิในการเสนอราคาและอื่น ๆ

๑๐.๑ เงินค่าจ้างสำหรับงาน จ้าง ครึ่งนี้ ได้มาจาก เงินงบประมาณประจำปี พ.ศ. ๒๕๕๘

การลงนามในสัญญาจะกระทำต่อเมื่อองค์การบริหารส่วนตำบลสมอพลีได้รับอนุมัติเงินค่าก่อสร้างจาก เงินงบประมาณประจำปี พ.ศ. ๒๕๕๘ แล้วเท่านั้น

ราคากลางของงานก่อสร้างในการ สอบราคา ครึ่งนี้เป็นเงินทั้งสิ้น ๒๓๘,๐๐๐.-บาท (-สองแสนสามหมื่นแปดพันบาทถ้วน-)

๑๐.๒ เมื่อองค์การบริหารส่วนตำบลสมอพลีได้คัดเลือกผู้เสนอราคารายใดให้เป็นผู้รับจ้าง และได้ตกลงจ้างตาม สอบราคาจ้าง แล้ว ถ้า ผู้รับจ้างจะต้องสั่งหรือนำสิ่งของมาเพื่องานจ้างดังกล่าวเข้ามาจากต่างประเทศและของนั้นต้องนำเข้ามาโดยทางเรือในเส้นทางที่มีเรือไทยเดินอยู่ และสามารถให้บริการรับขนได้ตามที่รัฐมนตรีว่าการกระทรวงคมนาคมประกาศกำหนด ผู้เสนอราคาซึ่งเป็นผู้รับจ้างจะต้องปฏิบัติตามกฎหมายว่าด้วยการส่งเสริมการพาณิชย์นาวิ ดังนี้

(๑) แจ้งการสั่งหรือนำสิ่งของดังกล่าวเข้ามาจากต่างประเทศต่อองค์การบริหารส่วนตำบลสมอพลีการขนส่งทางน้ำและพาณิชย์นาวิภายใน ๗ วัน นับถัดจากวันที่ผู้รับจ้างสั่งหรือซื้อของจากต่างประเทศ เว้นแต่เป็นของที่รัฐมนตรีว่าการกระทรวงคมนาคมประกาศยกเว้นให้บรรทุกโดยเรืออื่นได้

(๒) จัดการให้สิ่งของดังกล่าวบรรทุกโดยเรือไทย หรือเรือที่มีสิทธิเช่นเดียวกับเรือไทยจากต่างประเทศ มายังประเทศไทย เว้นแต่จะได้รับอนุญาตจากองค์การบริหารส่วนตำบลสมอพลีเจ้าท่า ให้บรรทุกสิ่งของนั้นโดยเรืออื่นที่มีใช้เรือไทย ซึ่งจะต้องได้รับอนุญาตเช่นนั้นก่อนบรรทุกของลงเรืออื่น หรือเป็นของที่รัฐมนตรีว่าการกระทรวงคมนาคมประกาศยกเว้นให้บรรทุกโดยเรืออื่น

(๓) ในกรณีที่มิปฏิบัติตาม (๑) หรือ (๒) ผู้รับจ้างจะต้องรับผิดชอบตามกฎหมายว่าด้วยการส่งเสริมการพาณิชย์นาวิ

๑๐.๓ ผู้เสนอราคาซึ่งองค์การบริหารส่วนตำบลสมอพลีได้คัดเลือกแล้วไม่ไปทำสัญญาหรือ
ข้อตกลงภายในเวลาที่ทางราชการกำหนดดังระบุไว้ ในข้อ ๖ องค์การบริหารส่วนตำบลสมอพลีอาจพิจารณาเรียกร้องให้
ชดใช้ความเสียหายอื่น (ถ้ามี) รวมทั้งจะพิจารณาให้เป็นผู้ทำงานตามระเบียบของทางราชการ

๑๐.๔ องค์การบริหารส่วนตำบลสมอพลีสงวนสิทธิ์ที่จะแก้ไขเพิ่มเติมเงื่อนไขหรือข้อกำหนดใน
แบบสัญญาให้เป็นไปตามความเห็นของสำนักงาน อัยการสูงสุด (ถ้ามี)

๑๑. การปรับราคาค่างานก่อสร้าง

การปรับราคาค่างานก่อสร้างตามสูตรการปรับราคาดังระบุในข้อ ๑.๕ จะนำมาใช้ในกรณีที่ค่างาน
ก่อสร้างลดลงหรือ เพิ่มขึ้น โดยวิธีการต่อไปนี้

ตามเงื่อนไข หลักเกณฑ์ สูตรและวิธีคำนวณที่ใช้กับสัญญาแบบปรับราคาได้ตามมติคณะรัฐมนตรีเมื่อ
วันที่ ๒๒ สิงหาคม ๒๕๓๒ เรื่อง การพิจารณาช่วยเหลือผู้ประกอบการอาชีพงานก่อสร้าง ตามหนังสือสำนักเลขาธิการ
คณะรัฐมนตรี ที่ นร ๐๒๐๓/ว ๑๐๙ ลงวันที่ ๒๔ สิงหาคม ๒๕๓๒

สูตรการปรับราคา (สูตรค่า K) จะต้องคงที่ที่ระดับที่กำหนดไว้ในวันแล้วเสร็จตามที่กำหนดไว้ใน
สัญญา หรือภายใน ระยะเวลาที่องค์การบริหารส่วนตำบลสมอพลีได้ขยายออกไป โดยจะใช้สูตรของทางราชการที่ได้ระบุ
ในข้อ ๑.๕

๑๒. การปฏิบัติตามกฎหมายและระเบียบ

ในระหว่างระยะเวลาการก่อสร้างผู้รับจ้างพึงปฏิบัติตามหลักเกณฑ์ที่กฎหมายและระเบียบได้กำหนด
ไว้โดยเคร่งครัด



รายการประกอบแบบก่อสร้าง

1. วัสดุผสมคอนกรีต

1.1 ปูนซีเมนต์

- ปูนซีเมนต์ที่ใช้ผสมคอนกรีตให้ใช้ซีเมนต์ปอร์ตแลนด์ เช่น ดราซัง ดราเพชร เป็นต้น
- ต้องเก็บไว้ในสถานที่แห้ง มีหลังคา และผนังคลุมมิดชิด และต้องเก็บไว้สูงกว่าพื้นดินไม่น้อยกว่า 50 ซม.
- ห้ามใช้ปูนซีเมนต์ที่เสื่อมคุณภาพ หรือ แห้งเป็นก้อนแล้ว

1.2 กรวย

- ต้องเป็นกรวยน้ำจืด ทนทาน และแข็งแรง
- ต้องสะอาดปราศจากวัตถุอื่นเจือปน เช่น ดิน ผัก ทราย เป็นต้น

1.3 หินย่อยหรือกรวด

- ต้องเป็นหินย่อย หรือ กรวดที่มีคุณภาพดี มีความแข็งแรง ไม่ผุ ปราศจากวัตถุอื่นเจือปน
- ต้องล้างหิน หรือ กรวดให้สะอาดก่อนนำมาผสมคอนกรีต

2. คอนกรีต

2.1 ส่วนผสมคอนกรีตประกอบด้วย ปูนซีเมนต์ กรวย หินหรือกรวด น้ำ ให้ใช้ส่วนผสม 1 : 2 : 4 โดยปริมาตร ดังนี้

ปูนซีเมนต์	320	ก.ก.
กรวย	400	ลิตร
หินย่อยหรือกรวด	880	ลิตร
น้ำ	140 - 160	ลิตร

กรณีที่ใช้คอนกรีตผสมเสร็จต้องมีค่าแรงอัดประลัยต่ำสุดไม่น้อยกว่า 240 ก.ก./ตารางเซนติเมตร ที่อายุ 28 วัน เมื่อทดสอบโดยแท่งคอนกรีตมาตรฐาน 15 x 15 x 15 ซม.

2.2 การผสมให้ผสมด้วยเครื่องผสมซึ่งหมุนไม่เร็วกว่า 30 รอบ/นาทีและใช้เวลาในการผสมไม่น้อยกว่า 2 นาที และไม่เกิน 6 นาที คอนกรีตที่ผสมเสร็จแล้วต้องใช้ในการเทภายใน 30 นาที

2.3 อัตราส่วนผสมของน้ำที่ใช้ผสมคอนกรีตต้องมีความเข้มข้นและเหลวพอดีเพื่อสะดวกในการเทคอนกรีตและมีความแข็งแรงตามที่กำหนดโดยวิธีการทดสอบการยุบตัวดังนี้

วางกรวยปากตัด (ขนาดเส้นผ่าศูนย์กลาง ตอนบน 4 นิ้ว ตอนล่าง 3 นิ้ว สูง 1 ฟุต มีหูสำหรับถือ 2 หู) บนผิวที่เรียบแล้วนำคอนกรีตที่ผสมไว้เทลงในแบบกรวยเป็นชั้น ๆ ละ 4 นิ้ว กระทุ้งชั้นละ 25 ครั้ง ด้วยเหล็กกลมขนาด ๑ ๓/๘ นิ้ว ยาว 2 ฟุต ปลายมนคล้ายลูกปืน ปาดปากแบบกรวยให้เรียบรียอยยกแบบกรวยออกทันที แล้ววัดการยุบตัวของคอนกรีต

ค่ายุบตัวกำหนดให้ใช้ดังนี้

ก. ดาน พื้น เสา และผนัง	อยู่ระหว่าง	7.5 - 15	ซม.
ข. ฐานรากและกำแพง	อยู่ระหว่าง	5 - 12.5	ซม.
ค. ฐานรากชนิดที่ไม่มีเหล็กเสริม	อยู่ระหว่าง	2.5 - 10	ซม.
ง. พื้นถนน	อยู่ระหว่าง	5 - 7.5	ซม.
จ. คอนกรีต	อยู่ระหว่าง	2.5 - 7.5	ซม.

3. แบบหล่อคอนกรีตและการวางเหล็กเสริม

- 3.1 แบบหล่อต้องแข็งแรง มั่นคง สามารถรับน้ำหนักคอนกรีตเหลวและน้ำหนักบรรทุกอื่น และถูกต้องตามแบบแปลน
- 3.2 การวางเหล็กเสริม ต้องถูกต้องตามแบบแปลน ต้องมีขนาดและตำแหน่งที่ถูกต้องตามที่กำหนดไว้ในแบบแปลนทุกประการ
- 3.3 ก่อนเทคอนกรีตต้องกำจัดสิ่งสกปรกออกจากผิวเหล็กให้หมดและแจ้งให้ผู้ควบคุมงานตรวจสอบความเรียบร้อยของการผูกเหล็กและรายละเอียดอื่น ๆ ก่อน
- 3.4 คอนกรีตที่เท ต้องเทติดต่อกันให้สม่ำเสมอและเติมแต่ละช่วง มีความหนาที่จะแต่งผิวให้กับทุกครั้ง ห้ามหยุดเทคอนกรีตแต่ละช่วงเป็นอันขาด หากการเทคอนกรีตแต่ละช่วงนานเกินกว่า 30 นาที ต้องรื้อคอนกรีตที่เทในช่วงนั้นออกให้หมดหรือรีบทำการรื้อต่อ เนื่องจากการก่อสร้าง (CONSTRUCTION JOINT) ที่จุดนั้นทันทีแต่ถ้าหยุดชะงักหรือหยุดชะงักนานไม่เกินกว่ากำหนดตรงแนวคอนกรีตที่เทกับที่จะเทใหม่ให้ใช้พลั่วตักคอนกรีตเก่าและใหม่ผสมกัน
- 3.5 ในการวางแผงตะแกรงเหล็กเสริมจะกระทำได้โดยการเทคอนกรีตลงบนชั้นรองพื้นทาง ปรับระดับให้มีความสูงของตำแหน่งเหล็กเสริมในแบบจากนั้นนำแผงตะแกรงเหล็กเสริมวางลงไปแล้วเทคอนกรีตทับอีกครั้งปรับแต่งผิวจนราบเรียบเรียบร้อย ในการเทคอนกรีตทับหน้าจะต้องกระทำก่อนที่การเทคอนกรีตข้างล่างเกิดการแข็งตัวหากส่วนใดส่วนหนึ่งของคอนกรีตชั้นล่างที่เทไว้ก่อนวางเหล็กเสริมมีระยะนานกว่า 30 นาทีโดยยังมิได้มีการเททับคอนกรีตชั้นบนแล้ว จะต้องรื้อและชนคอนกรีตในแบบช่วงนั้นออกทั้งให้หมดแล้วนำคอนกรีตที่ผสมใหม่มาเท
4. ให้ทำภายหลังการแต่งผิวและปรับปรุงแต่งผิวระดับคอนกรีตเรียบร้อยแล้วโดยใช้กระสอบป่านชุบน้ำให้เปียก หรือใช้ไม้กวาดลากเส้นสัมผัสกับผิวหน้าคอนกรีต เพื่อให้เกิดผิวหยาบเป็นเส้นตรงขวางแนวนอน
5. จัดหาแผงกันจราจร ป้ายเครื่องหมาย เพื่อป้องกันมิให้รถยนต์วิ่งขึ้นบนถนนคอนกรีตที่สร้างใหม่ในขณะเวลาที่บ่ม ต้องจัดทำทางชั่วคราวหรือพื้นถนนที่สร้างเสร็จเรียบร้อยแล้วให้รถยนต์สามารถวิ่งผ่านไปมาได้
6. ช่วงตัดขาดตามขวางถนนให้ตัดทุกระยะ เมตร และให้เป็นไปตามแบบ รอยต่อเพื่อการขยายตัว (EXPANSION JOINT) โดยเหล็กเดือยรอยต่อข้างหนึ่งยึดติด โดยไม่มีการเคลื่อนไหวแต่อีกข้างหนึ่งมีการเคลื่อนตัวได้

หมายเหตุ






- หากมีปัญหา หรือ อุปสรรคในการดำเนินงานให้ปรึกษาผู้ว่าจ้าง หรือผู้ควบคุมงาน




โครงการก่อสร้างถนนคอนกรีตเสริมเหล็ก หมู่ที่ 3 (บ้านนายสุทิน - ซอย 2)


ตำบลสมอพลี อำเภอบ้านลาด จังหวัดเพชรบุรี

นายช่างโยธา	นายช่างโยธา
ผู้ควบคุมงาน	นายชวลิต สังข์สน
ผู้ดำเนินการกองช่าง	นายชฎ แสงศิริภักดา
ปลัด อบต.	
นายก อบต.	

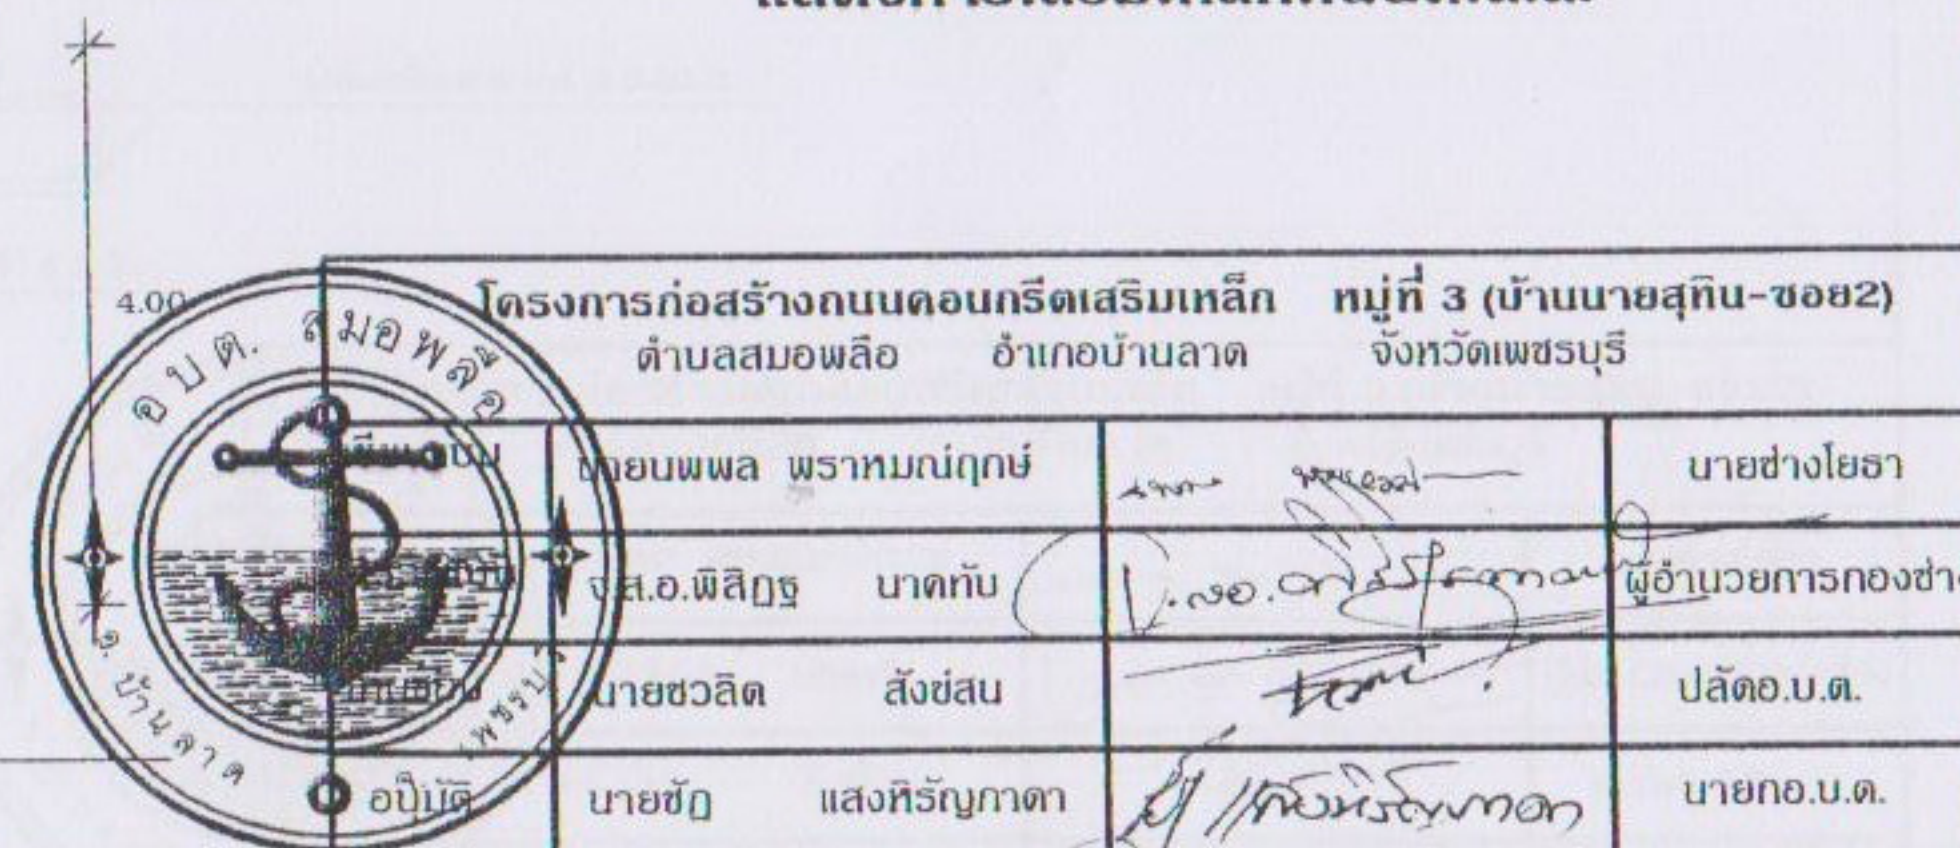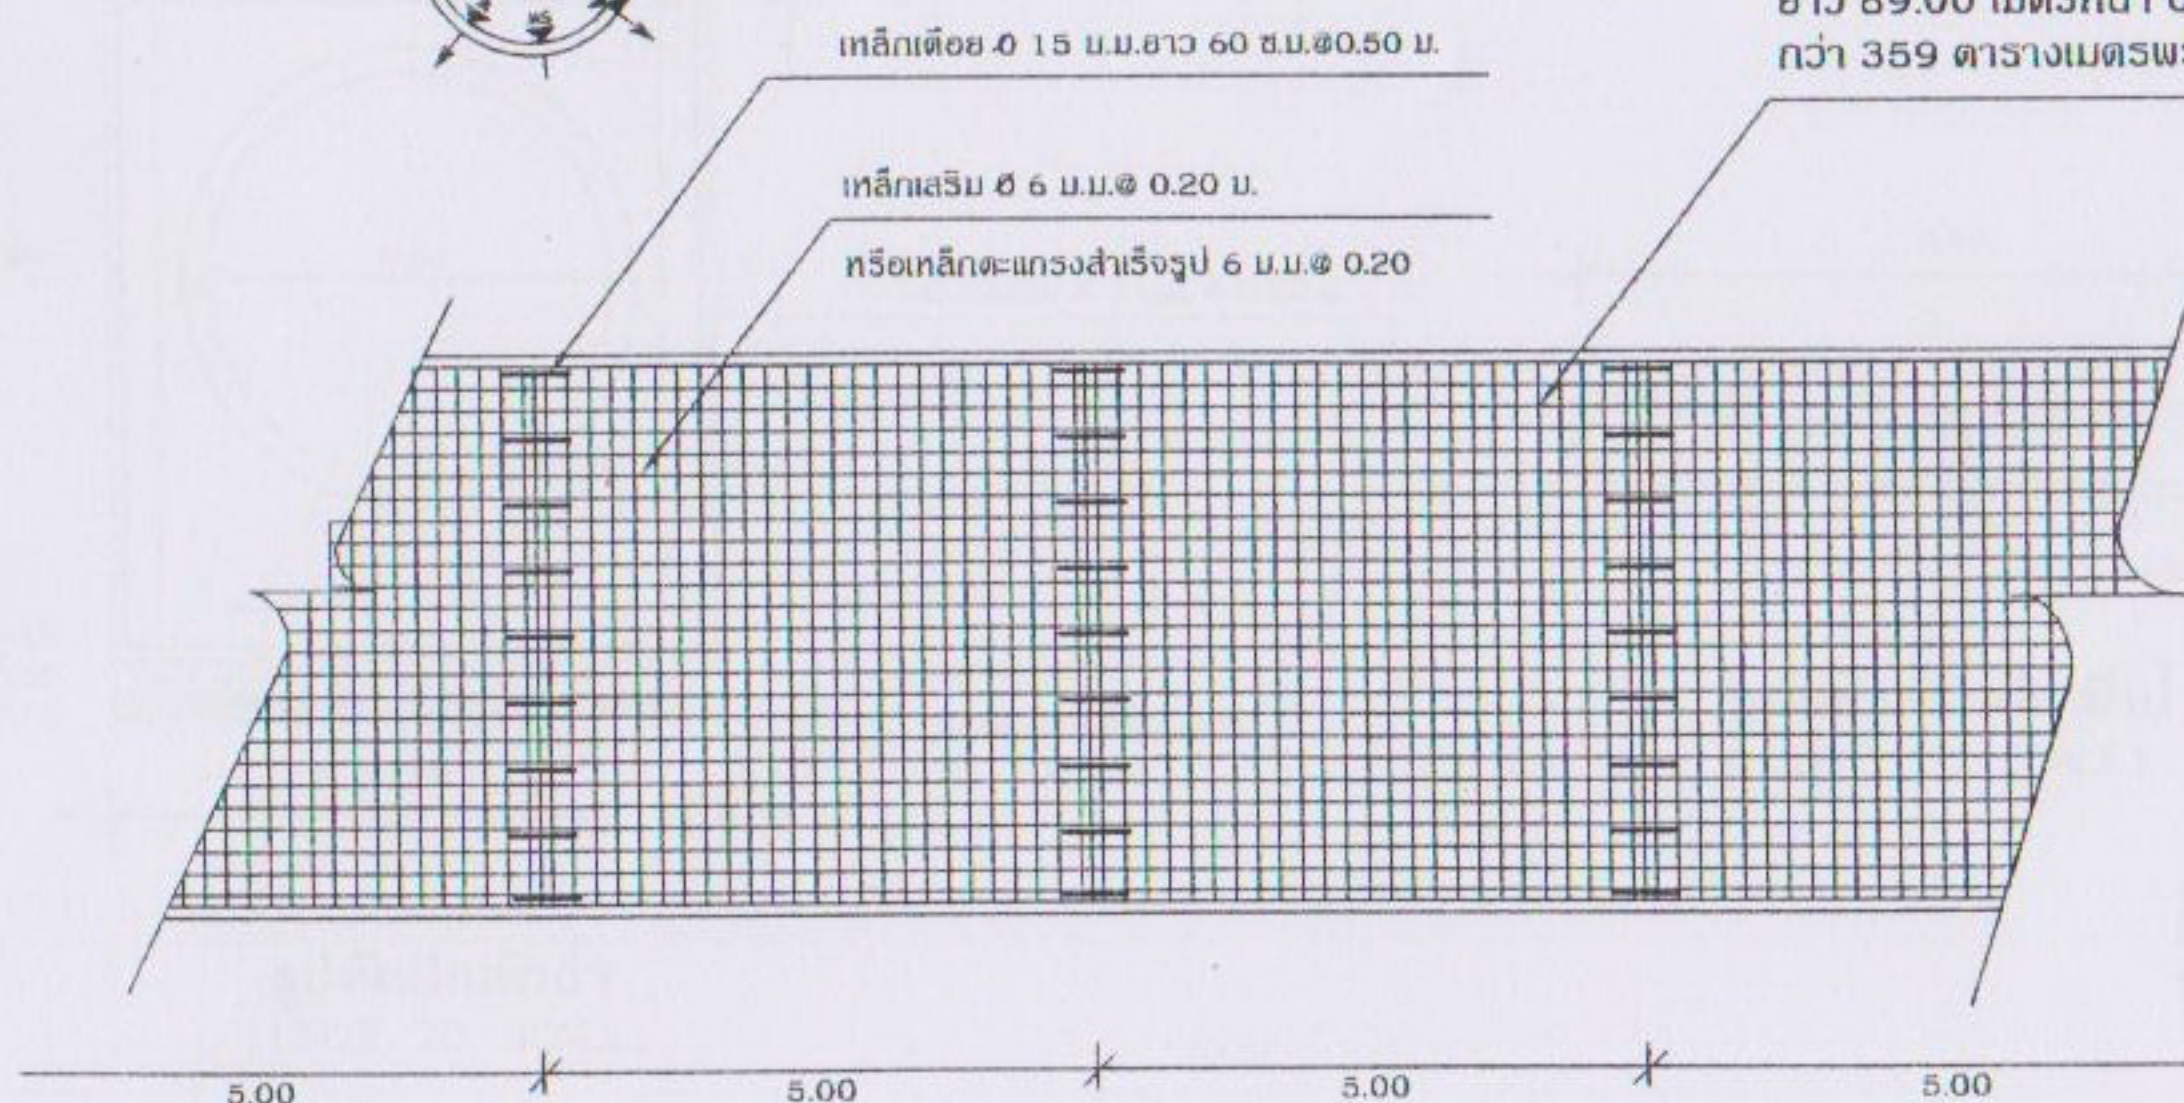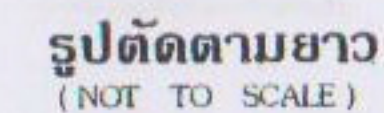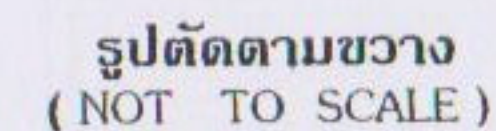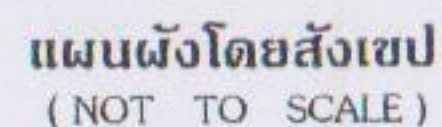


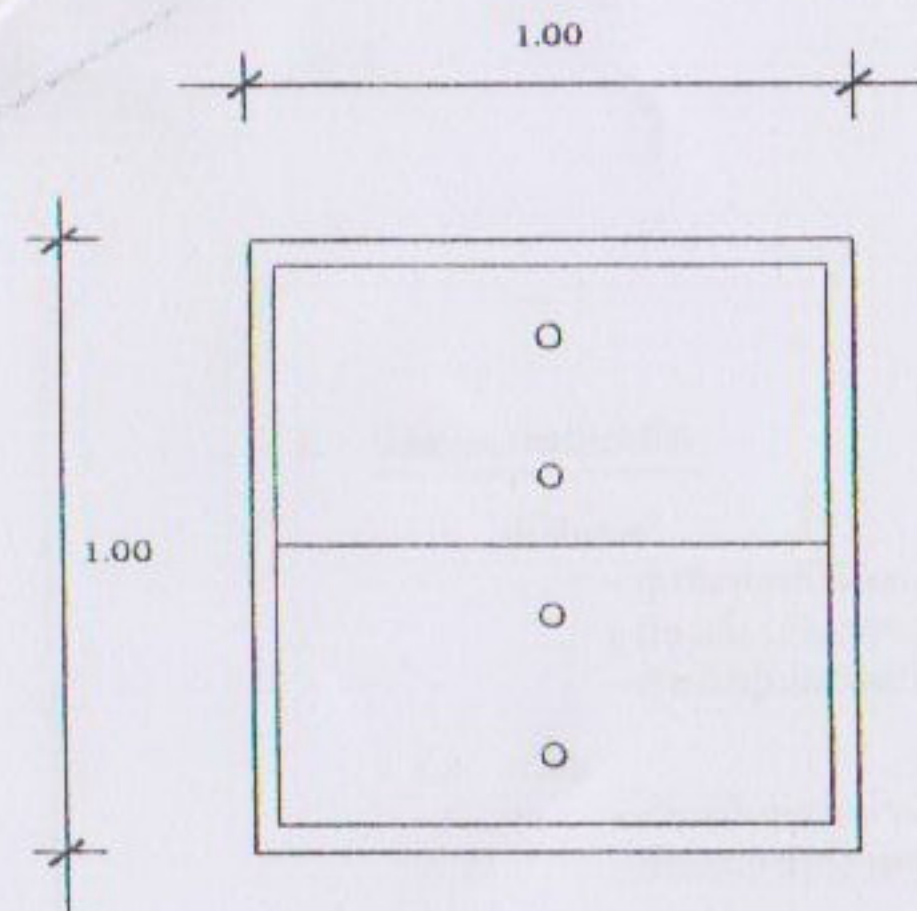


แปลนบ่อพักน้ำ
(NOT TO SCALE)

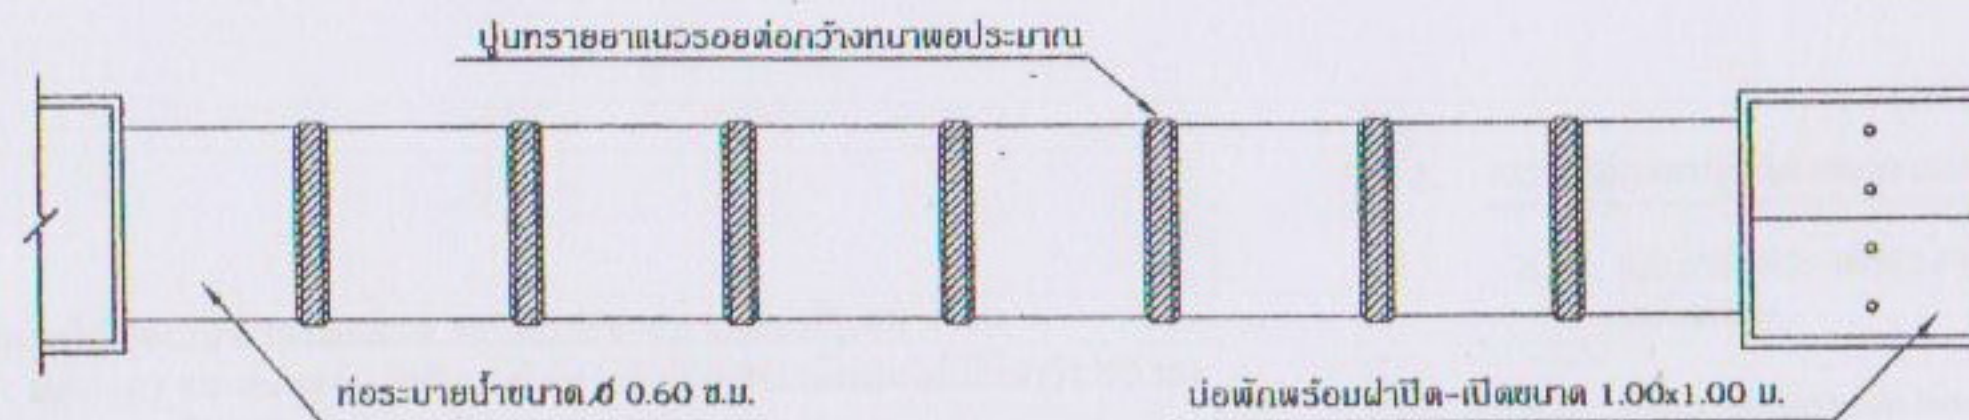


แปลนบ่อพักน้ำ
(NOT TO SCALE)

แปลนบ่อพักน้ำ
(NOT TO SCALE)

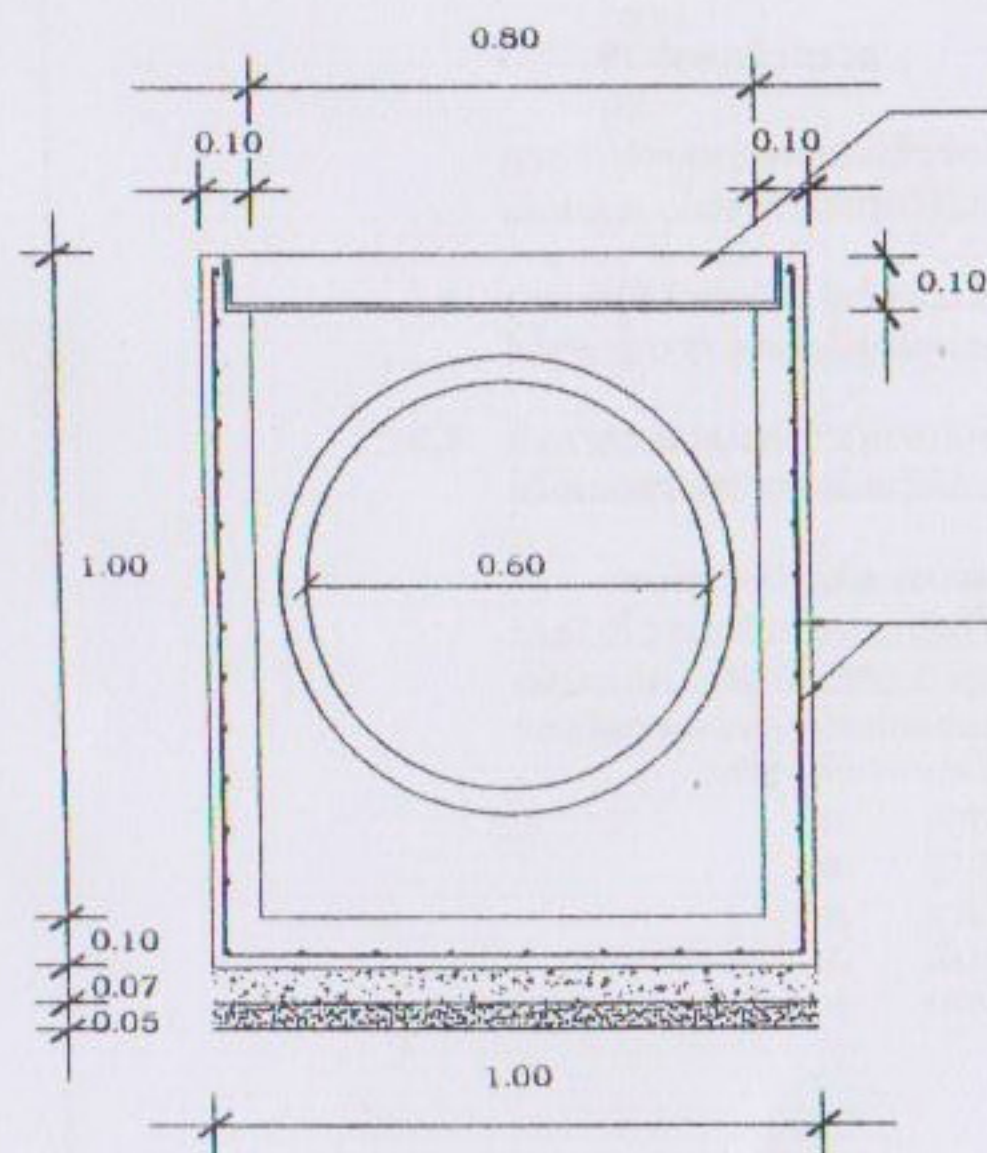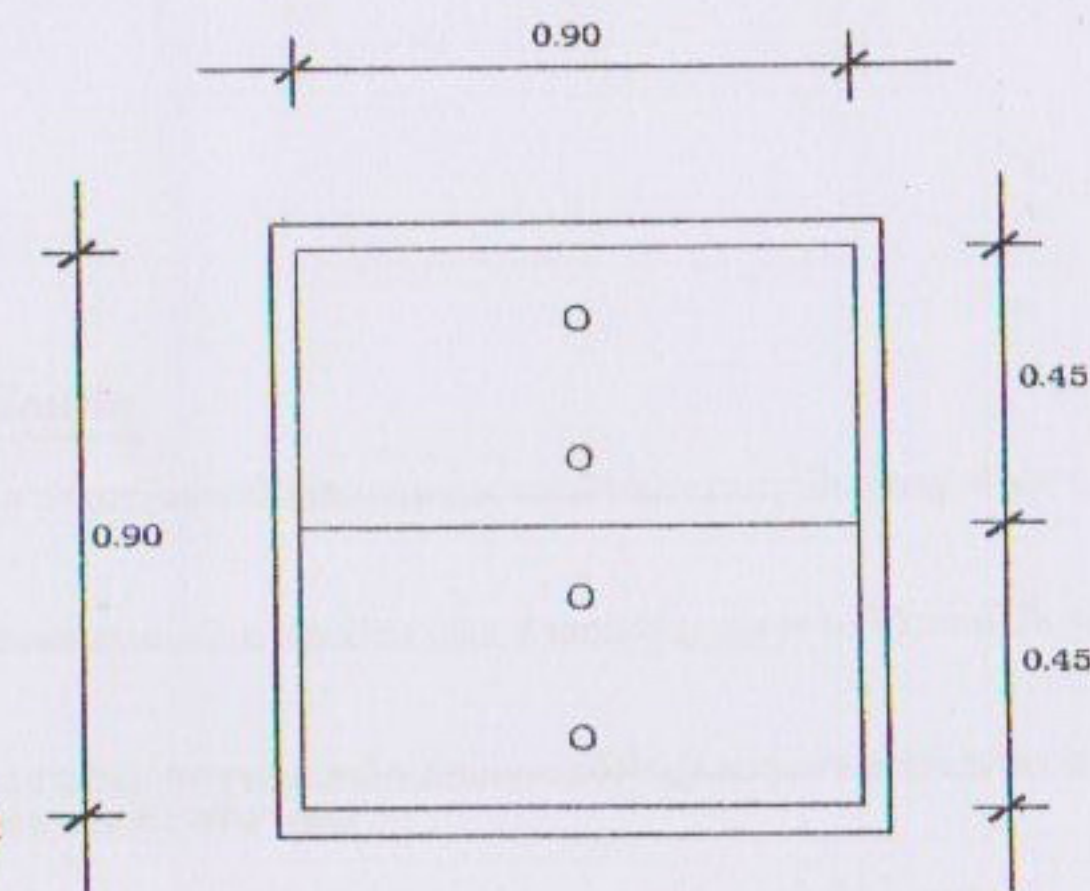


แปลนบ่อพักน้ำ
(NOT TO SCALE)

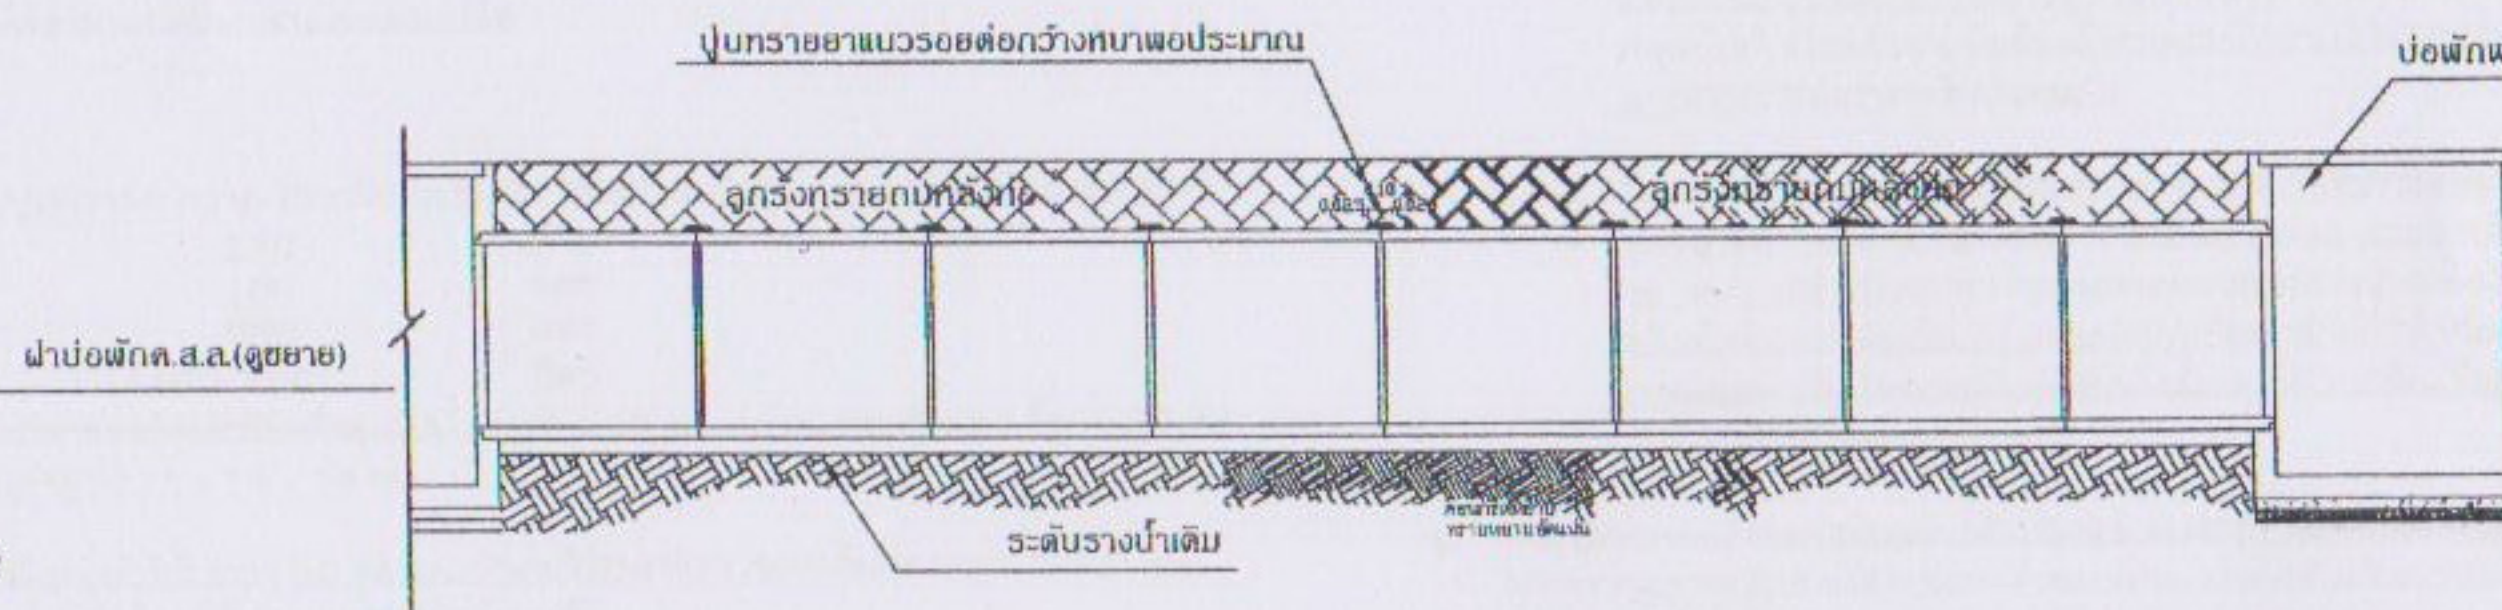

แปลนบ่อพักน้ำ
(NOT TO SCALE)

แปลนบ่อพักน้ำ (ดูขยาย)

คอนกรีตหยาบ
ทรายหยาบชุ่มน้ำอัดแน่น

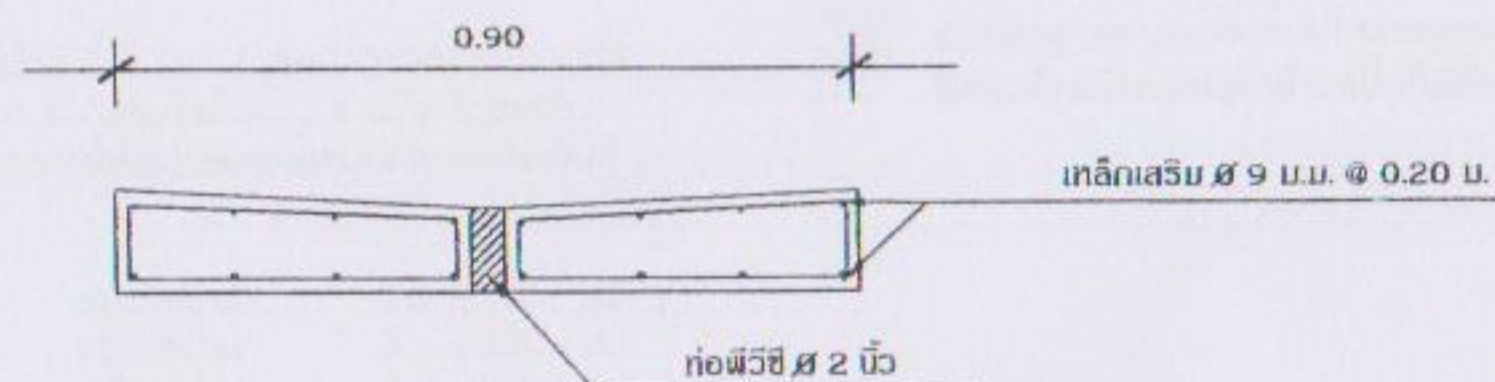

แปลนบ่อพักน้ำ
(NOT TO SCALE)

แปลนบ่อพักน้ำ (ดูขยาย)



โครงการก่อสร้างถนนคอนกรีตเสริมเหล็ก หมู่ที่ 3 (บ้านนาสุทิม-ซอย2)
ตำบลสมอพล อำเภอบ้านลาด จังหวัดเพชรบุรี

นายอรรถพร พราหมณ์ฤกษ์		นายช่างโยธา
จ.ส.อ.พิสิษฐ นาคทับ		ผู้ช่วยการกองช่าง
นายชวลิต สังข์สน		ปลัดอ.บ.ต.
นายชฎ แสงศิริภักดา		นายกอ.บ.ต.