
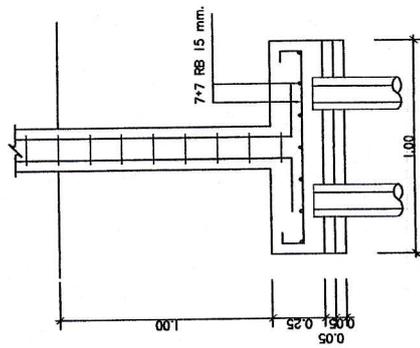



แปลนคาน พื้น

มาตราส่วน 1:75


โครงการก่อสร้างห้องบริหารณะ ต.สมอพิลล อ.บางบาล จ.เพชรบุรี			
เขียนแบบ	นายบพพล พราหมณ์ฤกษ์	<i>[Signature]</i>	นายช่างโยธา
ตรวจแบบ	นายเสกสรรค์ พราหมณ์ฤกษ์	<i>[Signature]</i>	ผอ.กองช่าง
เก็บชอบ	นายชวลิต สังข์สน	<i>[Signature]</i>	ปลัด อบต.
อนุมัติ	นายชฎิ แสงที่รักภักดา	<i>[Signature]</i>	นายก อบต.

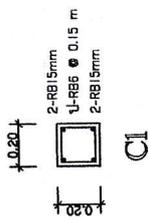







F1

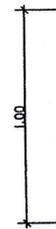

F1


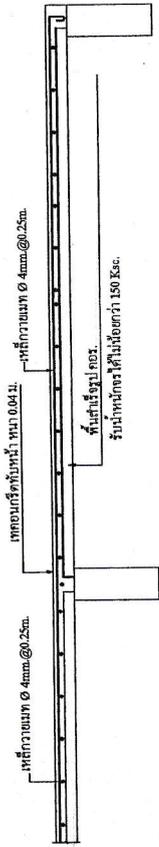


SP

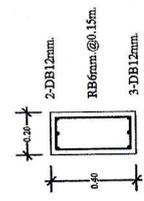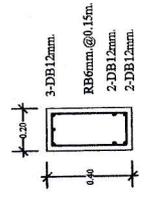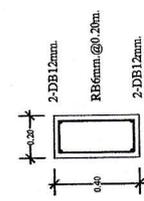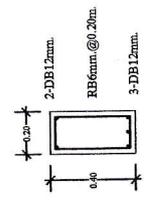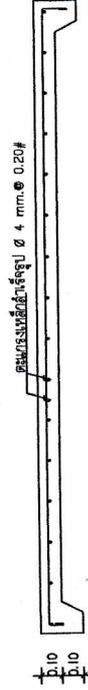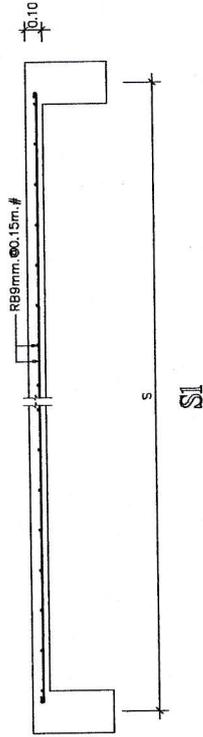

โครงการก่อสร้างห้องน้ำสาธารณะ
ต.สมอพลือ อ.บ้านลาด จ.เพชรบุรี

เขียนแบบ	นายพพล พรหมแก้ว	นายช่างโยธา
ตรวจแบบ	นายเสกสรร พรหมแก้ว	ผอ.กองช่าง
พิมพ์ชอบ	นายชวรัตน์ สังข์สน	ปลัด อบต.
อนุมัติ	นายชัชวาล แซ่ห้วยภักดา	นายก อบต.

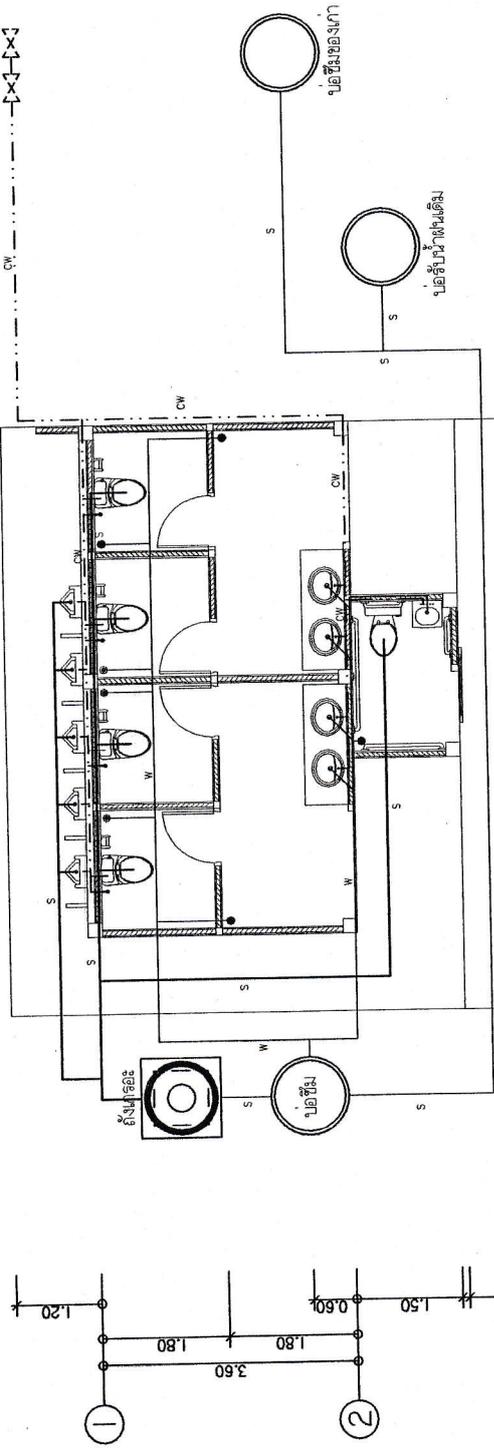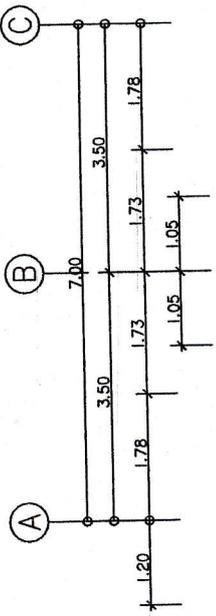

แปลนสถาปัตยกรรม

ภาพรวม 1:75

โครงการก่อสร้างห้องน้ำสาธารณะ
 ต.สมอพล อ.บ้านลาด จ.เพชรบุรี

เขียนแบบ	นายพพล พรหมคุ้มกัน	นายช่างโยธา
ตรวจแบบ	นายเสกสรรค์ พรหมคุ้มกัน	ผอ.กองช่าง
เห็นชอบ	นายชวรัตน์ สังข์สน	ปลัด อบต.
อนุมัติ	นายชิตู แสงรัญญาตา	นายก อบต.