ตาราง ปปช. ๐๑

ตารางแสดงวงเงินงบประมาณที่ได้รับจัดสรร และราคากลางในงานจ้างก่อสร้าง

๑. ชื่อโครงการ.....โครงการก่อสร้างฝังท่อระบายน้ำสามแยกทางเข้าที่ทำการ อบต.หมู่ที่ ๓.....
หน่วยงานเจ้าของโครงการ.....องค์การบริหารส่วนตำบลสมอพลือ.....

๒. วงเงินงบประมาณที่ได้รับจัดสรร.....๑๖๖,๐๐๐.....บาท (หนึ่งแสนหกหมื่นหกพันบาทถ้วน)

๓. ลักษณะงาน.....ฝังท่อขนาดเส้นผ่าศูนย์กลาง ๑.๐๐ เมตร จำนวน ๑๕ ท่อน พร้อมลงลูกรังทรายหลังท่อและเทคอนกรีตเสริมเหล็ก กว้าง ๖.๕๐ เมตร ยาว ๑๙.๐๐ เมตร หรือมีพื้นที่เทคอนกรีตไม่น้อยกว่า ๒๒๐ ตางเมตร พร้อมป้ายโครงการ จำนวน ๑ ป้าย

๔. ราคากลางคำนวณ ณ วันที่..... ๒๒ กุมภาพันธ์ ๒๕๖๐..... เป็นเงิน..... ๑๖๖,๐๐๐.....บาท

๕. บัญชีประมาณการราคากลาง

๕.๑.....แบบ ปร.๕ จำนวน ๑ แผ่น.....

๕.๒.....แบบ ปร.๔ จำนวน ๒ แผ่น.....

๖. รายชื่อคณะกรรมการกำหนดราคากลาง

๖.๑ นายชวลิต	สังข์สน	ปลัดองค์การบริหารส่วนตำบล	.....
๖.๒ จ.ส.อ.พิสิฏฐ	นาคทับ	ผู้อำนวยการกองช่าง	.....
๖.๓ นายนพพล	พราหมณ์ฤกษ์	นายช่างโยธา	.....

องค์การบริหารส่วนตำบลสมอพลือ
กระทรวงมหาดไทย

สรุปผลการประมาณราคาก่อสร้าง

แบบ ปร.๕ แผ่นที่ ๑

ประเภทงาน โครงการวางท่อ ค.ส.ล. ขนาด Ø ๑.๐๐ เมตร
เจ้าของอาคาร องค์การบริหารส่วนตำบลสมอพลือ
สถานที่ก่อสร้าง หมู่ที่ ๓ ตำบลสมอพลือ อำเภอบ้านลาด จังหวัดเพชรบุรี
หน่วยงานออกแบบแปลนและรายงาน องค์การบริหารส่วนตำบลสมอพลือ
แบบเลขที่ .....-.....จำนวน..... ๓.....แผ่น
ประมาณการตามแบบปร.๔ .....-.....จำนวน.....๒.....แผ่น
ประมาณราคา เมื่อวันที่ ๒๒ กุมภาพันธ์ ๒๕๖๐

ลำดับที่	รายการ	รวม ค่างานต้นทุน (บาท)	FACTOR F	รวม ค่าก่อสร้าง (บาท)	หมายเหตุ
๑	โครงการวางท่อ ค.ส.ล.พร้อมลงลูกรั้งทรายหลังท่อและเทคอนกรีตเสริมเหล็ก	๑๒๘,๒๔๖.๐๖	๑.๒๗๘๒	๑๖๓,๙๒๔.๑๒	
๒	ค่าป้ายโครงการ	๓,๐๐๐.๐๐	-	๓,๐๐๐.๐๐	
	<u>เงื่อนไข</u>				
	เงินจ่ายล่วงหน้า..... ๐.๐๐%				
	เงินประกันผลงาน..... ๐.๐๐%				
	ดอกเบี้ยเงินกู้..... ๖.๐๐%				
	ค่าภาษีมูลค่าเพิ่ม..... ๗.๐๐%				
สรุป		รวมค่าก่อสร้างเป็นเงินทั้งสิ้น		๑๖๖,๙๒๔.๑๒	
		(ปัดเศษเป็น)		**๑๖๖,๐๐๐.๐๐**	
(ตัวอักษร)	**หนึ่งแสนหกหมื่นหกพันบาทถ้วน**				

ขนาดหรือพื้นที่ ๒๒๐.๐๐ ตารางเมตร
เฉลี่ยราคาประมาณ /ตารางเมตรเม่ตร ๗๕๔.๕๕ บาท

(ลงชื่อ).....ผู้ว่าจ้าง
(นายชัง แสงพิณภาค)

(ลงชื่อ).....ผู้รับจ้าง
(นางสาวจารุณี หลักเขตม)

(ลงชื่อ).....พยาน
(นายปรพาน สิ้นสมบัติ)

(ลงชื่อ).....พยาน
(นางสาวอรวรรณ เชื้อนสา)

ประมาณราคา จ.ส.อ.....
(พิสิฏฐ นาคทับ)
ผู้อำนวยการกองช่าง

(ลงชื่อ).....
(.....หอชัย แสงพิริยะ.....)
(ลงชื่อ).....
(.....หญิงสาว จารวี หลักหนลม.....) ผู้รับจ้าง
(ลงชื่อ).....
(.....นายปรเทน ลิ้มสมบัติ.....) พยาน
(ลงชื่อ).....
(.....หญิงอรพรดา ตรีอินทา.....) พยาน

รายการประมาณราคาค่าก่อสร้าง องค์การบริหารส่วนตำบลสมอพลือ

ประมาณราคา โครงการวางท่อ ค.ส.ล. ขนาด Ø ๑.๐๐ เมตร พร้อมลงลูกรังทรายหลังท่อและเทคอนกรีตเสริมเหล็ก

ปริมาณงาน ท่อจำนวน ๑๕ ท่อน กว้าง ๖.๕๐ เมตร ยาว ๑๙.๐๐ เมตร หรือมีพื้นที่เทคอนกรีตไม่น้อยกว่า ๒๒๐ ตารางเมตร

สถานที่ก่อสร้าง หมู่ที่ ๓ (สามแยกทางเข้าที่ทำการ อบต.) ตำบลสมอพลือ อำเภอบ้านลาด จังหวัดเพชรบุรี

ฝ่ายประมาณการ กองช่างองค์การบริหารส่วนตำบลสมอพลือ

ประมาณราคาโดย จ.ส.อ. พิสิฏฐ นาคทับ เมื่อวันที่ ๒๒ เดือน กุมภาพันธ์ พ.ศ. ๒๕๖๐

ลำดับที่	รายการ	จำนวน	หน่วย	ราคาวัสดุสิ่งของ		ค่าแรงงาน		ค่าวัสดุและแรงงาน	หมายเหตุ
				ราคาต่อหน่วย	จำนวนเงิน	ราคาต่อหน่วย	จำนวน		
๑	**งานผิวจราจร**								
	๑.๑ ลูกรังทรายถมที่	๑๐๐.๐๐	ลบ.ม.	๑๗๐.๐๐	๑๗,๐๐๐.๐๐	๑๐.๐๐	๑,๐๐๐.๐๐	๑๘,๐๐๐.๐๐	
	๑.๒ คอนกรีต ๑:๒:๔ (ค่าผสม)	๓๓.๐๐	ลบ.ม.	-	-	๑๗๘.๐๐	๕,๘๗๔.๐๐	๕,๘๗๔.๐๐	
	๑.๓ ปูนซิเมนต์ปอร์ตแลนด์	๑๐.๕๕	ตัน	๒,๖๙๗.๘๒	๒๘,๔๖๒.๐๐	-	-	๒๘,๔๖๒.๐๐	
	๑.๔ ทรายหยาบ	๒๒.๐๐	ลบ.ม.	๓๙๗.๒๐	๘,๗๓๘.๔๐	-	-	๘,๗๓๘.๔๐	
	๑.๕ หินเบอร์ ๑	๓๗.๐๐	ลบ.ม.	๔๖๗.๒๙	๑๗,๒๘๙.๗๓	-	-	๑๗,๒๘๙.๗๓	
	๑.๖ ค่าปูผิวคอนกรีต	๒๒๐.๐๐	ตร.ม.	-	-	๑๑.๘๘	๒,๖๑๓.๖๐	๒,๖๑๓.๖๐	
	๑.๗ ตะแกรงเหล็กวาทเมทข้ออ้อย	๒๒๐.๐๐	ตร.ม.	๔๐.๐๐	๘,๘๐๐.๐๐	๕.๐๐	๑,๑๐๐.๐๐	๙,๙๐๐.๐๐	
	ขนาด Ø ๖ มม. @ ๐.๒๐ ม.								
	๑.๘ เหล็กเสริม Ø ๑๕ มม.	๐.๐๙๐๒	ตัน	๑๙,๘๗๗.๕๐	๑,๗๙๒.๙๕	๓,๓๐๐.๐๐	๒๙๗.๖๖	๒,๐๙๐.๖๑	

	๑.๙ ค่าแรงงานประกอบแบบข้างตามยาว ๒ ข้าง	๔๒.๐๐	เมตร	-	-	๒๐.๖๐	๘๖๕.๒๐	๘๖๕.๒๐	
	๒.๐ ค่าตัดรอยต่อคอนกรีต และหยอดยาง	๑๙.๕๐	เมตร			๒๒.๑๖	๔๓๒.๑๒	๔๓๒.๑๒	
๒	**งานวางท่อและยาแนว**								
	๒.๑ ท่อ ค.ส.ล. ชั้น ๓ ขนาด Ø ๑.๐๐ เมตร	๑๕.๐๐	ท่อน	๑,๗๖๖.๓๖	๒๖,๔๙๕.๔๐	๒๙๐.๐๐	๔,๓๕๐.๐๐	๓๐,๘๔๕.๔๐	
	๓.๒ ค่าขนส่งท่อ	๑๕	ท่อน	-	-	๒๐๙.๐๐	๓,๑๓๕.๐๐	๓,๑๓๕.๐๐	
	รวมค่างานต้นทุน							**๑๒๘,๒๔๖.๐๖**	

ประมาณราคา จ.ส.อ.....

(พิสิฏฐ นาคทับ)

ผู้อำนวยการกองช่าง

อนุมัติ.....

(นายชัฏ แสงหิรัญภาดา)

นายกองค์การบริหารส่วนตำบลสมอพลือ

เห็นชอบ.....

(นายชวลิต สังข์สน)

ปลัดองค์การบริหารส่วนตำบลสมอพลือ

(ลงชื่อ).....ผู้ว่าจ้าง

(นายชัฏ แสงหิรัญภาดา)

(ลงชื่อ).....ผู้รับจ้าง

(นางสาวจรุณี หลันเหลม)

(ลงชื่อ).....พยาน

(นางฤภานน สันสมบัติ)

(ลงชื่อ).....พยาน

(นางสาวอรวดนา เครือเหลง)

รายการประกอบแบบก่อสร้าง

รายการประกอบแบบก่อสร้างถนนคอนกรีต

1. วัสดุผสมคอนกรีต

1.1 ปูนซิเมนต์
- ปูนซิเมนต์ที่ใช้ผสมคอนกรีตให้ใช้ซิเมนต์ปอร์ตแลนด์ เช่น ตราช้าง ตราเพชร เป็นต้น
- ต้องเก็บไว้ในสถานที่แห้ง มีหลังคาและผนังคลุมมิดชิด และต้องเก็บไว้สูงกว่าพื้นดินไม่น้อยกว่า 50 ซม.
- ห้ามใช้ปูนซิเมนต์ที่เสื่อมคุณภาพหรือ แห้งเป็นก้อนแล้ว

1.2 ทราย
- ต้องเป็นทรายน้ำจืด หยาบคม และแข็งแกร่ง
- ต้องสะอาดปราศจากวัตถุอื่นเจือปน เช่น ดิน ผักหญ้า เป็นต้น

1.3 หินย่อยหรือกรวด
- ต้องเป็นหินย่อย หรือกรวด ที่มีคุณภาพดีมีความแข็งแกร่ง ไม่ผุปราศจากวัตถุอื่นเจือปน
- ต้องล้างหิน หรือ กรวด ให้สะอาดก่อนนำมาผสมคอนกรีต

2. คอนกรีต

2.1 ส่วนผสมคอนกรีตประกอบด้วย ปูนซิเมนต์ ทราย หินหรือ กรวด น้ำ ให้ใช้ส่วนผสม 1:2:4 โดยปริมาตร ดังนี้

ปูนซิเมนต์	320	ก.ก.
ทราย	400	ลิตร
หินย่อยหรือกรวด	880	ลิตร
น้ำ	140 - 160	ลิตร

กรณีที่ใช้คอนกรีตผสมเสร็จต้องมีค่าแรงอัดประลัยต่ำสุดไม่น้อยกว่า 240 ก.ก./ตารางเซนติเมตร ที่อายุ 28 วัน เมื่อทดสอบโดยแท่งคอนกรีตมาตรฐาน 15x15x15 ซม.

2.2 การผสมให้ผสมด้วยเครื่องผสมซึ่งหมุนไม่เร็วกว่า 30 รอบ/นาที และใช้เวลาในการผสมไม่น้อยกว่า 2 นาที และไม่เกิน 6 นาที คอนกรีตที่ผสมเสร็จแล้วต้องใช้ให้หมดภายใน 30 นาที

2.3 อัตราส่วนผสมของน้ำที่ใช้ผสมคอนกรีตต้องมีความเข้มข้นและเหลวพอดีเพื่อสะดวกในการเทคอนกรีตและมีความแข็งแรงตามที่กำหนด

3. วัสดุผสมคอนกรีต

3.1 แบบหล่อ ต้องแข็งแรง มั่นคง สามารถรับน้ำหนักคอนกรีตเหลว และ น้ำหนักบรรทุกอื่น และถูกต้องตามแบบแปลน

3.2 การวางเหล็กเสริม ต้องถูกต้องตามแบบแปลน ต้องมีขนาดและตำแหน่งที่ถูกต้องตามที่กำหนดไว้ในแบบ

แปลนทุกประการ

3.3 ก่อนเทคอนกรีตต้องกำจัดสิ่งสกปรกออกจากผิวเหล็กให้หมด และแจ้งให้ผู้ควบคุมงานตรวจสอบความเรียบร้อยของการผูกเหล็ก และรายละเอียดอื่น ๆก่อน

3.4 คอนกรีตที่เท ต้องเทติดต่อกันให้สม่ำเสมอและเต็มแต่ละช่วง มีความหนาที่จะแต่งผิวให้ทันทุกครั้ง ห้ามหยุดเทคอนกรีตแต่ละช่วงเป็นอันขาด หากการเทคอนกรีตแต่ละช่วงนานเกินกว่า 30 นาที ต้องรื้อ คอนกรีตที่เทในช่วงนั้นออกให้หมด หรือรีบทำรอยต่อ เนื่องจากการก่อสร้าง (CONSTRUCTION JOINT) ที่จุดนั้นทันทีแต่ถ้าเหตุขัดข้องนั้นหยุดชะงักนานไม่เกินกว่ากำหนดตรงแนวคอนกรีตที่เก่ากับที่จะเทใหม่ให้ใช้พลั่ว คลุกคอนกรีตเก่าและใหม่ผสมกัน

3.5 ในการวางแผงตะแกรงเหล็กเสริมจะกระทำได้โดยการเทคอนกรีตลงบนชั้นรองพื้นทางปรับระดับให้มีความสูงของตำแหน่งเหล็กเสริมในแบบจากนั้นนำแผงตะแกรงเหล็กเสริมวางลงไปแล้วเทคอนกรีตทับอีกครั้งปรับแต่งผิวจราจรจนเสร็จเรียบร้อยในการเทคอนกรีตทับหน้าจะต้องกระทำก่อนที่การเทคอนกรีตข้างล่างเกิดการแข็งตัวหากส่วนใดส่วนหนึ่งของคอนกรีตชั้นล่างที่เทไว้ ก่อนวางเหล็กตะแกรงเหล็กเสริมมีระยะนานกว่า 30 นาทีโดยยังมิได้มีการเททับคอนกรีตชั้นบนแล้ว จะต้องรื้อและขนคอนกรีตในแบบช่วงนั้นออกทิ้งให้หมดแล้วนำคอนกรีตที่ผสมใหม่มาเท

4. ให้ทำภายหลังจากแต่งผิวและปรับปรุงแต่งผิวระดับคอนกรีตเรียบร้อยแล้วโดยใช้กระสอบป่านชุบน้ำให้เปียก หรือใช้ไม้กวาดลากเส้นสัมผัสกับผิวหน้าคอนกรีต เพื่อให้เกิดผิวหยาบเป็นเส้นตรงขวางแนวนอน

5. จัดหาแผงกั้นจราจร ป้ายเครื่องหมาย เพื่อป้องกันมิให้ยวดยานวิ่งขึ้นบนถนนคอนกรีตที่สร้างใหม่ในขณะเวลาที่บ่ ต้องจัดหาทางชั่วคราวหรือพื้นถนนที่สร้างเสร็จเรียบร้อยให้ยวดยานสามารถวิ่งผ่านไปมาได้

6. ช่วงตัดขาดตามขวางถนนให้ตัดทุกระยะ - เมตร และให้เป็นไปตามแบบ รอยต่อเพื่อการขยายตัว (EXPANSION JOINT) โดยเหล็กเดือดรอยต่อข้างหนึ่งยึดติดโดยไม่มีการเคลื่อนไหวแต่อีกข้างหนึ่งมีการเคลื่อนตัวได้

หมายเหตุ - หากมีปัญหาหรืออุปสรรคในการดำเนินงานให้ปรึกษาผู้ว่าจ้างหรือผู้ควบคุมงาน

รายการประกอบแบบก่อสร้างท่อระบายน้ำ

1. การก่อสร้างท่อระบายน้ำบ่อพัก

1.1 ผู้รับจ้างต้องขุดร่องท่อสำหรับวางท่อโดยไม่กว้างเกินความจำเป็นและไม่ขุดร่องดินเป็นระยะทางยาวทิ้งไว้เกินกว่า 3 วัน โดยไม่ได้ทำการก่อสร้างแต่อย่างไร

1.2 การวางท่อ รอยต่อของท่อต้องสนิทกันและต้องวางให้ได้แนวและระดับตามที่กำหนด

1.3 การถมดินหรือวัสดุหลังท่อให้ทำการถมและบดอัดเป็นชั้น ๆโดยเครื่องมือที่เหมาะสมจนได้ความแน่นตามมาตรฐานงานถนน

1.4 การก่อสร้างท่อระบายน้ำ หากแนวก่อสร้างมีอุปสรรคไม่สามารถที่จะก่อสร้างได้ ให้สามารถปรับเปลี่ยนแนวตามความเหมาะสมโดยอยู่ในดุลพินิจของช่างผู้ควบคุมงาน

1.5 กรณีบ่อพักตรงแนวสาธารณูปโภค เช่น เสาไฟฟ้า ฯลฯ หรือมีอุปสรรคจนไม่สามารถทำการก่อสร้างในตำแหน่งที่ระบุไว้ในแบบ ให้สามารถปรับเปลี่ยนตำแหน่งเพื่อความเหมาสมได้ โดยมีระยะห่างระหว่างบ่อพักไม่เกิน 2 เมตร จากระยะห่างบ่อพักน้ำเดิม และต้องผ่านการเห็นชอบจากช่างผู้ควบคุมงานก่อน

2. ท่อระบายน้ำ

ต้องมีคุณสมบัติตาม มอก.ชั้น 3

3. งานบ่อพัก ค.ส.ล.

3.1 คอนกรีตใช้อัตราส่วนผสม 1:2:4 โดยปริมาตร (ซิเมนต์:ทราย:หิน)

3.2 ปูนซิเมนต์ใช้ปอร์แลนด์ ซิเมนต์ประเภท 1 ปูนซิเมนต์ที่นำมาใช้ต้องเก็บไว้ในที่ป้องกันความชื้น

3.3 ทราย ต้องเป็นทรายน้ำจืด มีเหลี่ยม คมดี แข็งแกร่ง สะอาด ปราศจากสิ่งเจือปนและวัชพืช

3.4 หิน ต้องคุณภาพดี แข็งเหนียวไม่ผุกร่อนและสะอาด ห้ามใช้หินเนื้อทรายและหินที่มีลักษณะกลมหรือแบน

3.5 เหล็กเสริมคอนกรีต ต้องได้มาตรฐานอุตสาหกรรม เหนียว ปราศจากรอยแตกร้าว ไม่เป็นสนิมขุม ไม่มีน้ำมันเกาะ ไม่ผ่านการใช้งานมาก่อน

3.6 น้ำที่ใช้ผสมคอนกรีต ต้องสะอาด สามารถดื่มได้ ปราศจากน้ำมัน กรด ด่าง เกลือ หรือ อินทรียวัตถุต่าง ๆ

3.7 การก่อสร้างบ่อพักสามารถหล่อบ่อพักสำเร็จรูปแล้วนำไปติดตั้งได้ (ใช้เฉพาะบริเวณที่ติดตั้งบ่อพักมีน้ำซึม)

3.8 งานไม้แบบ ผิวหน้าต้องเรียบไม่บิดงอ

3.9 งานคอนกรีตต้องมีผิวเรียบ ไม่มีการฉาบ

(ลงชื่อ).....ผู้ว่าจ้าง
(นายชัย สิทธานวัฒนา)

(ลงชื่อ).....ผู้รับจ้าง
(นายกิตติศักดิ์ ผู้ถือหุ้น)

(ลงชื่อ).....พยาน
(นางสาวนพ สมิตสมบัติ)

(ลงชื่อ).....พยาน
(นางสาวงามตา เตรียมนอก)

โครงการฝังท่อระบายน้ำสามแยกทางเข้าที่ทำการ อบต. หมู่ที่ 3

ตำบล สมอพลือ อำเภอ บ้านลาด จังหวัด เพชรบุรี

เขียนแบบ	นายนพพล พราหมณ์ฤกษ์		นายช่างโยธา
ตรวจสอบ	จ.ส.อ.พิสิฏฐ นาคทับ		ผู้อำนวยการกองช่าง
เห็นชอบ	นายชวลิต สังข์สน		ปลัด อ.บ.ต.ฯ
อนุมัติ	นายชัฏ แสงหิรัญภาดา		นายก อ.บ.ต.ฯ

อบต. สมอพลือ อ. บ้านลาด จ. เพชรบุรี

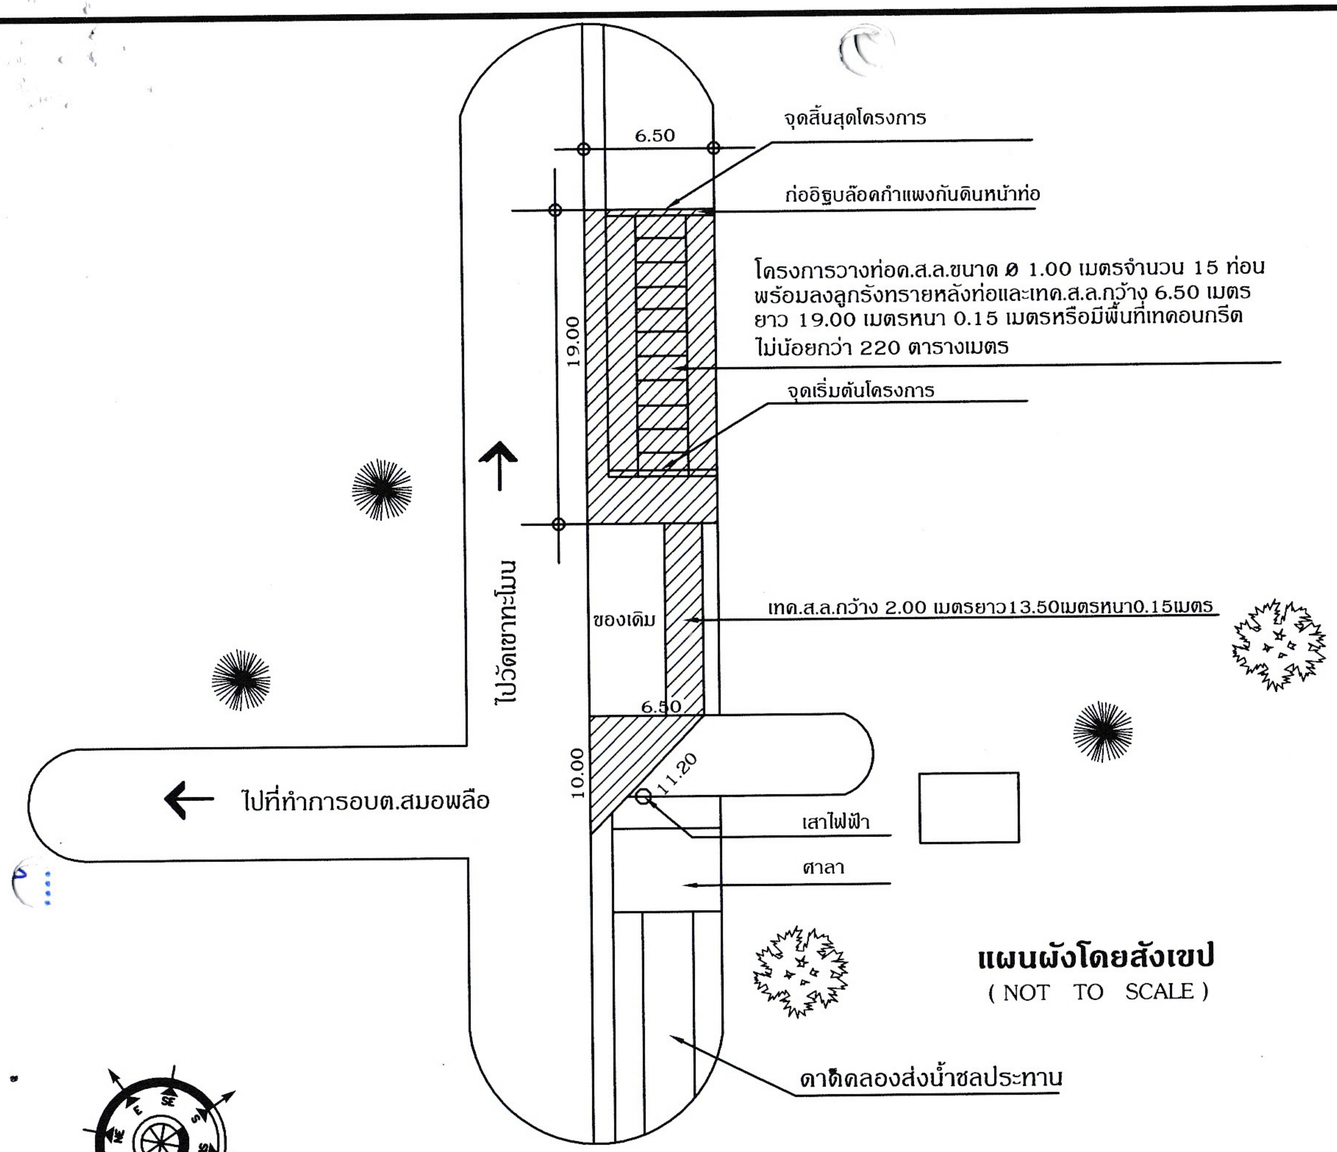

แผนผังโดยสังเขป
(NOT TO SCALE)

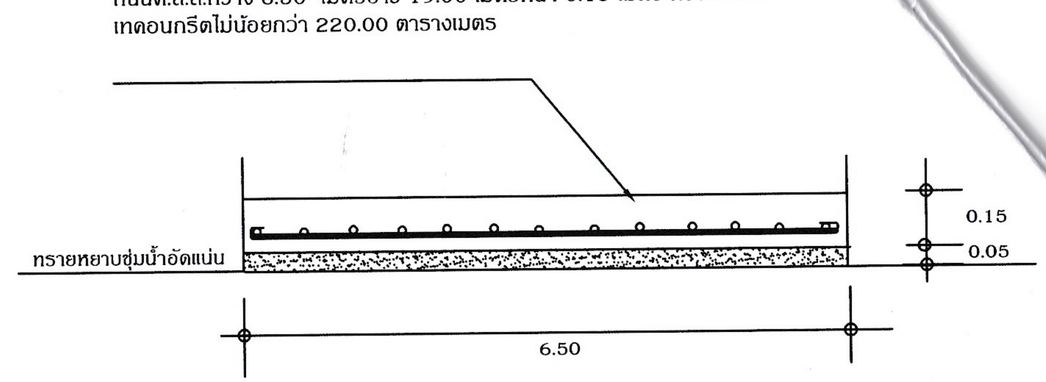

รูปตัดตามขวาง
(NOT TO SCALE)

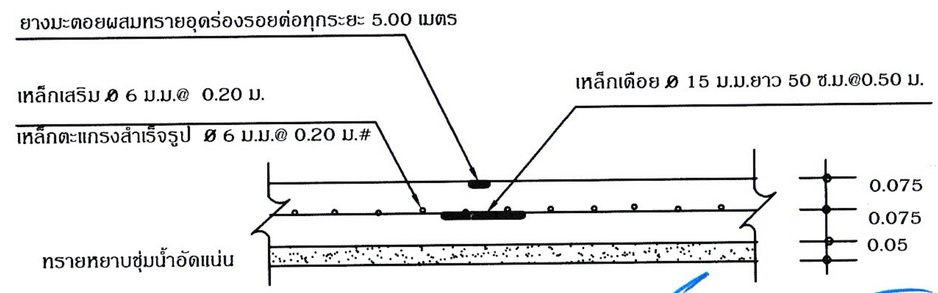

รูปตัดตามยาว
(NOT TO SCALE)

แสดงการเสริมเหล็กถนนค.ส.ล.

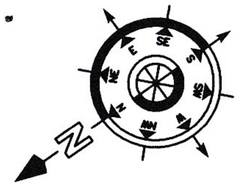

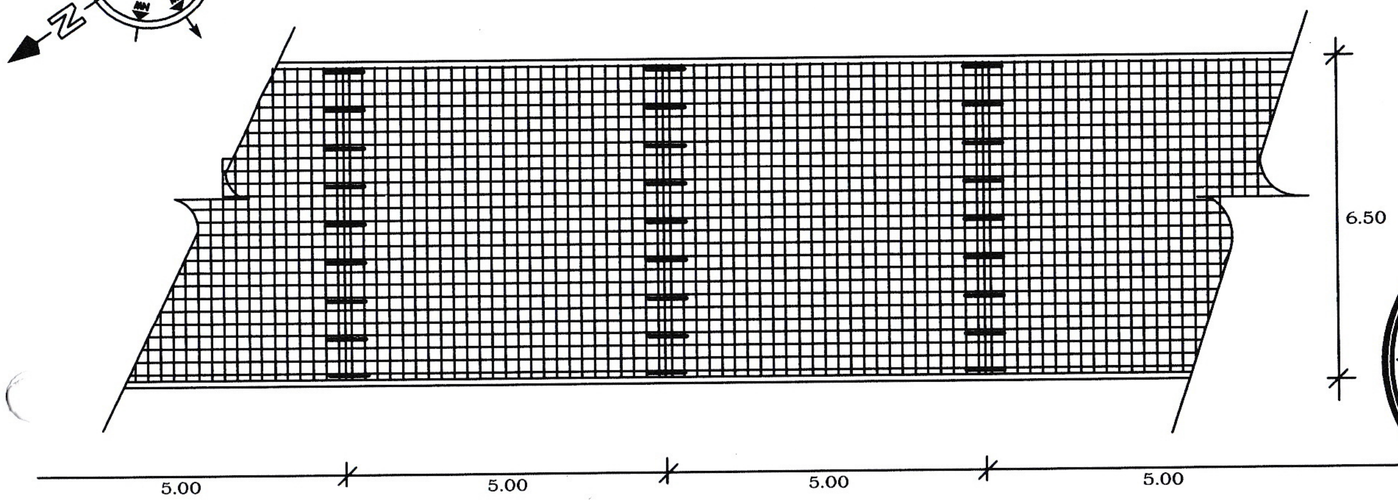

(ลงชื่อ).....ผู้ว่าจ้าง
(นายชัฏ แสงหิรัญภาดา)
(ลงชื่อ).....ผู้รับจ้าง
(นางสาวจารุณี หลักแหลม)
(ลงชื่อ).....พยาน
(นายสุนทร ชั้นเลขสุข)
(ลงชื่อ).....พยาน
(นางสาวรัตนา เจริญหล้า)

โครงการฝังท่อระบายน้ำสามแยกทางเข้าที่ทำการ อบต. หมู่ที่ 3			
ตำบล สมอพลือ อำเภอ บ้านลาด จังหวัด เพชรบุรี			
เขียนแบบ	นายนพพล พราหมณ์ฤกษ์		นายช่างโยธา
	จ.ส.อ.พิสิฏฐ นาคทับ		ผู้อำนวยการกองช่าง
	นายชวลิต สังข์สน		ปลัด อ.บ.ต.ฯ
อนุมัติ	นายชัฏ แสงหิรัญภาดา		นายก อ.บ.ต.ฯ

แปลนแนววางท่อ
(NOT TO SCALE)

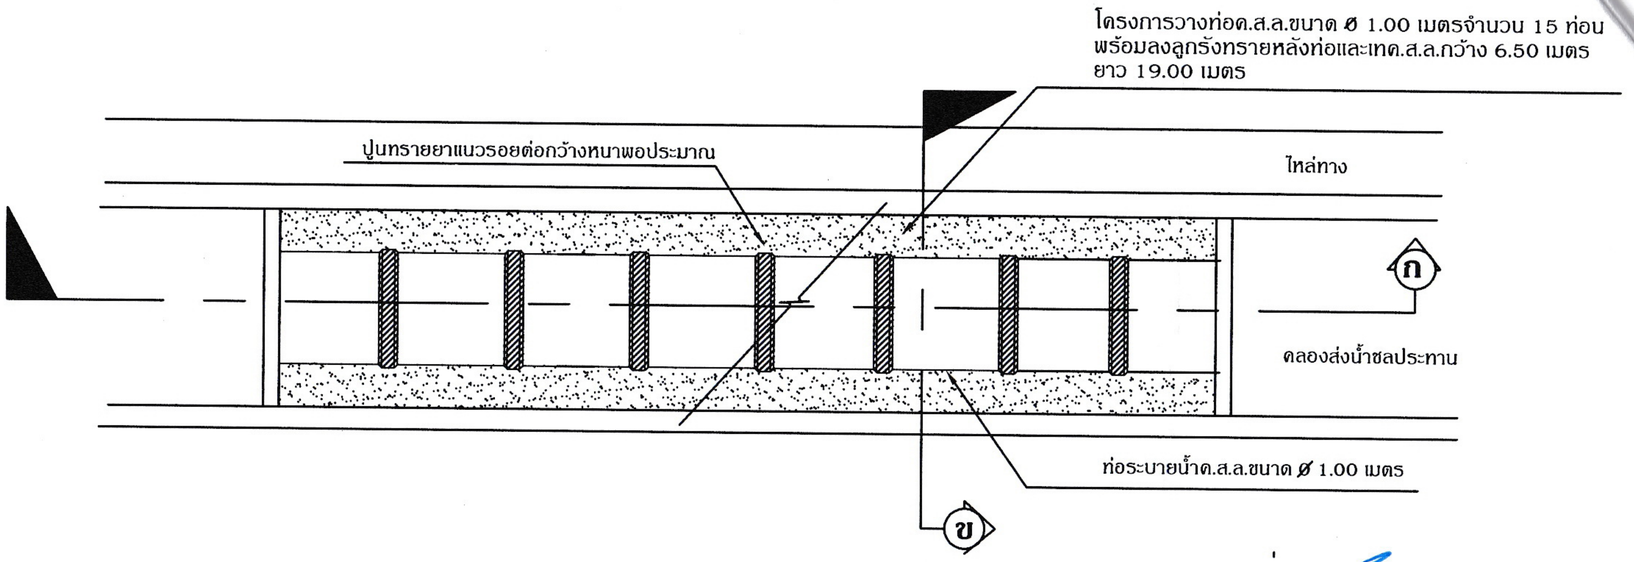

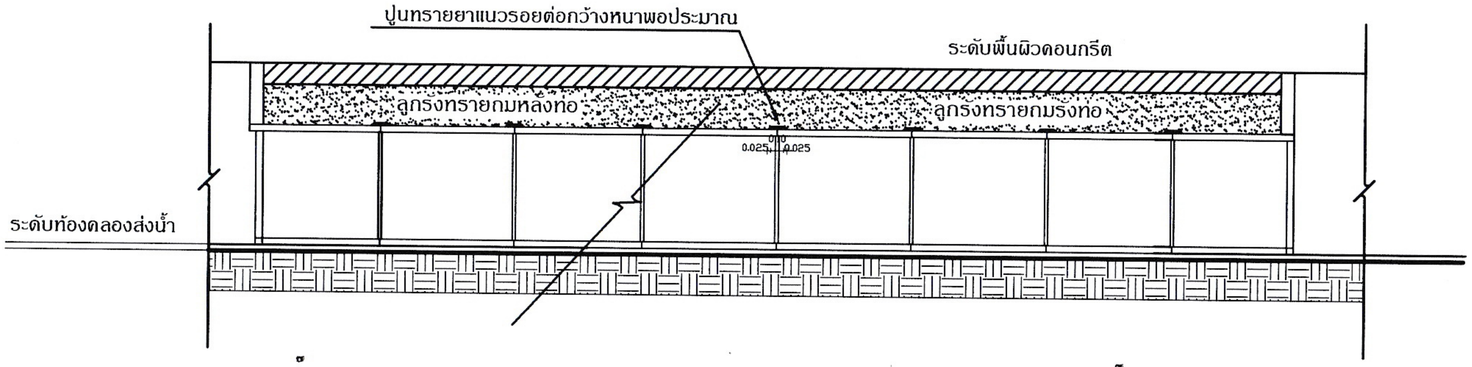

รูปตัดตามยาว ก - ก
(NOT TO SCALE)

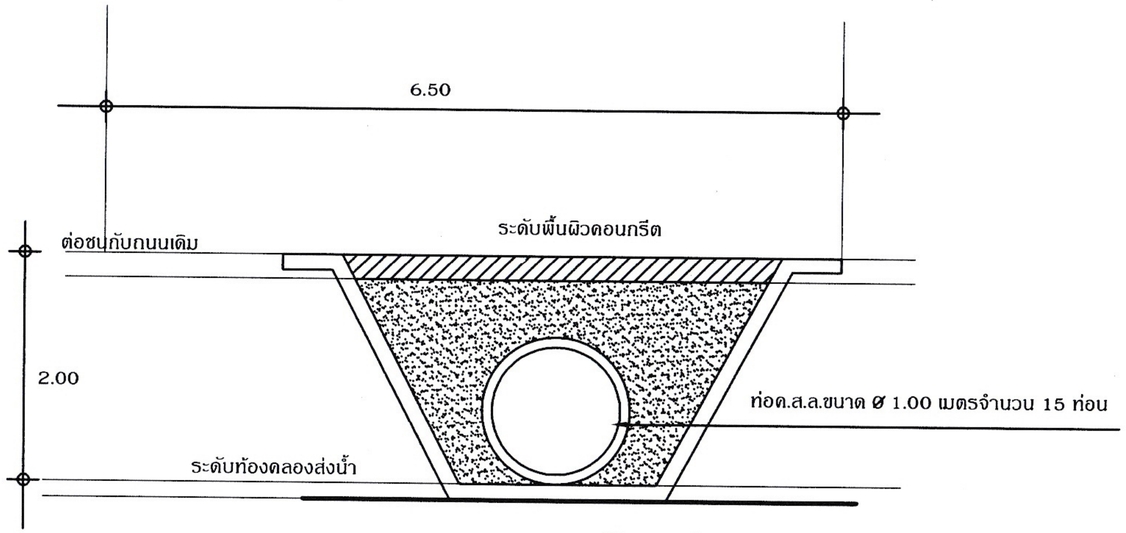

รูปตัดตามขวาง ข - ข
(NOT TO SCALE)

(ลงชื่อ) ..... ผู้ว่าจ้าง
(นายชัฏ แสงหิรัญภาดา)

(ลงชื่อ) ..... ผู้รับจ้าง
(นายศุภฤทธิ์ หลักแหลม)

(ลงชื่อ) ..... พยาน
(นางสงทนา สัมสมบัติ)

(ลงชื่อ) ..... พยาน
(นางกองจันทอง ดอยอินทา)

โครงการฝังท่อระบายน้ำสามแยกทางเข้าที่ทำการ อบต. หมู่ที่ 3

ตำบล สมอพลือ อำเภอ บ้านลาด จังหวัด เพชรบุรี

เขียนแบบ	นายนพพล พราหมณ์กุกษ์		นายช่างโยธา
ตรวจสอบ	จ.ส.อ.พิสิฏฐ นาคทับ		ผู้อำนวยการกองช่าง
เห็นชอบ	นายชวลิต สังข์สน		ปลัด อ.บ.ต.ฯ
อนุมัติ	นายชัฏ แสงหิรัญภาดา		นายก อ.บ.ต.ฯ

อบต. สมอพลือ อ. บ้านลาด จ. เพชรบุรี