



แบบก่อสร้าง

โครงการก่อสร้างท่อส่งน้ำเพื่อการเกษตร ชนิดท่อเหลี่ยมพร้อมขยายถนน ค.ส.ล ช่วงที่ 1

สถานที่ก่อสร้าง

ช่วงสี่แยกหลังห้างโรบินสัน- ถนนเพชรเกษม บริเวณเลียบถนนสายสมอพลี- ห้วยเสือ พบ.ถ 64002 หมู่ที่ 3 ต.สมอพลี อ.บ้านลาด จ.เพชรบุรี

สารบัญแบบ	
หน้า	ชื่อแบบ
1	ปก
2	สารบัญ แผนที่
3	ข้อกำหนดทั่วไป
4	แปลนโครงการ
5	รูปตัดคันทาง
6	แบบขยายถนน
7	แบบขยายท่อเหลี่ยม
8	แบบขยายบ่อพัก
9	แบบขยายผนังปากท่อ
10	ข้อโครงการ
11	ข้อประกาศสัมพันธ


รายการละเอียดโครงการ

ชื่อโครงการ : โครงการก่อสร้างท่อส่งน้ำเพื่อการเกษตร ชนิดท่อเหลี่ยมพร้อมขยายถนน ค.ส.ล. ช่วงที่ 1


ค่าที่ดินโครงการ : 13°03'49.0"N 99°56'55.6"E

รายการดำเนินการ : ก่อสร้างท่อส่งน้ำแบบท่อเหลี่ยม ค.ส.ล. ส่วนรูป ขนาด 1.20 x 1.20 ซม. ความยาว 24.00 ม. พร้อมบ่อพัก ค.ส.ล. รวมความยาว 28.00 ม. พร้อมขยายถนนคอนกรีตเสริมเหล็ก กว้าง 5.00 ม. ยาว 28.00 ม. หน้า 0.15 ม. คิดเป็นพื้นที่ไม่น้อยกว่า 140.00 ตร.ม.

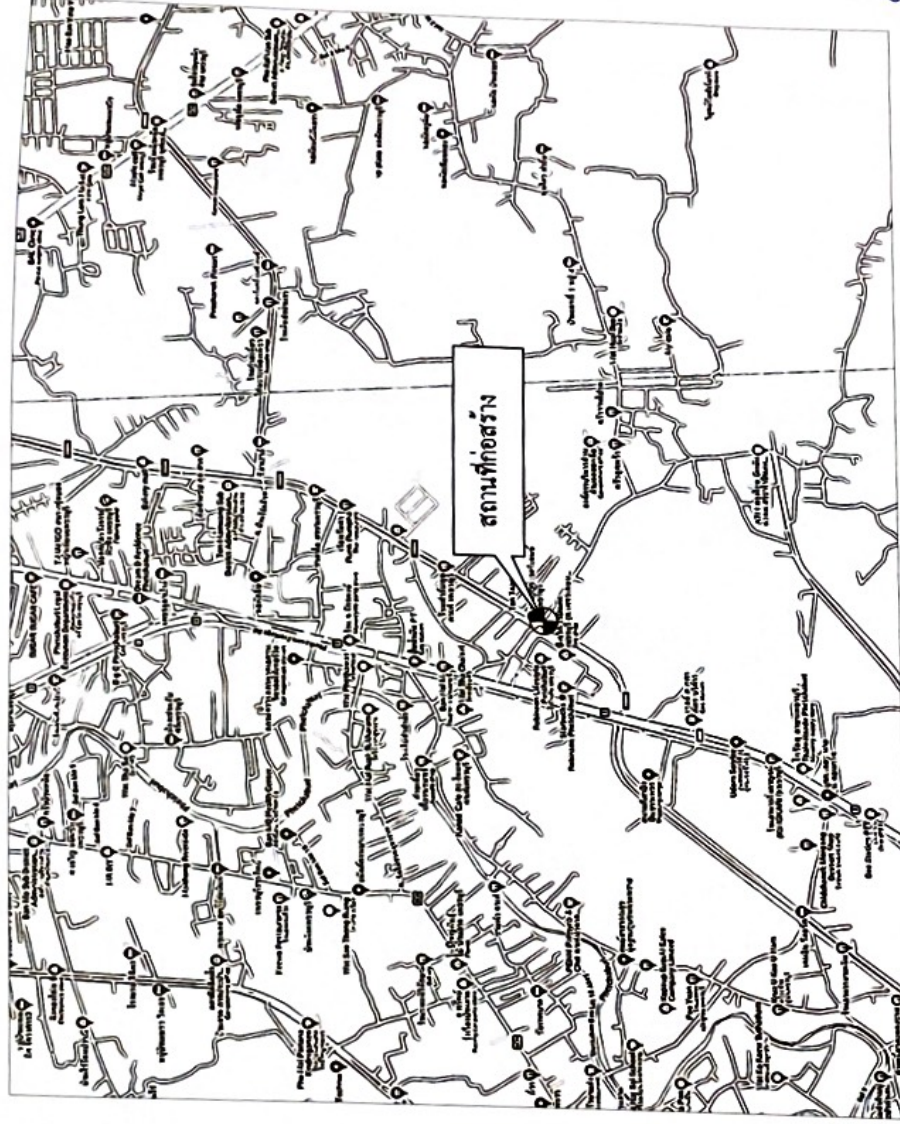

แผนที่สังเขป
Scale 1: not to scale



องค์การบริหารส่วนตำบล
สมอพลี

โครงการก่อสร้างท่อส่งน้ำ
เพื่อการเกษตร ชนิดท่อ
เหลี่ยมพร้อมขยายถนน

ขอเสนอให้จ้างบริษัทรับ
งานแบบแปลน บริษัท
ถนนสายสมอพลี-ห้วยเสือ
พ.บ. 64002 หมู่ที่ 3 ต.สมอ
พลี อ.บ้านลาด จ.เพชรบุรี

นายบุญชู ธีรพัฒน์วิไล
ช่างเทคนิค ระดับ 1224

นายบุญชู ธีรพัฒน์วิไล
ผู้อำนวยการงาน

นายบุญชู ธีรพัฒน์วิไล
ผู้อำนวยการงาน

ข้อกำหนดและการดำเนินการทั่วไป

1. การก่อสร้างตามสัญญา ให้เป็นไปตามที่กำหนดในแบบและรายการ หากปรากฏว่าแบบและรายการไม่ตรงกันให้ถือเอาส่วนดี ซึ่งเป็นไปตามหลักวิชาการและความเหมาะสมเป็นเกณฑ์ โดยให้อยู่ในดุลพินิจของผู้ควบคุมงาน
2. ให้ผู้รับจ้างแจ้งผู้ควบคุมงาน หรือคณะกรรมการตรวจสอบการจ้างก่อนเจ้าทำการก่อสร้างอย่างน้อย 3 วันทำการ
3. ค่าระดับ, ระยะและขนาดต่างๆ ในแบบกำหนดหน่วยเป็นเมตรนอกจากกำหนดไว้เป็นอย่างอื่น
4. การปักผังและทำระดับทั้งหมดจะต้องได้รับความเห็นชอบจากผู้ควบคุมงานก่อน หรือระดับที่ทำการก่อสร้างจากผู้ควบคุมงานจะเป็นผู้กำหนดในขณะก่อสร้าง
5. ห้ามมิให้วัดขนาดจากแบบให้ผิดลือด้วยหลัก
6. ผู้รับจ้างจะต้องจัดหาเครื่องมือของจักร, ป้ายเตือน, เครื่องป้องกันอุบัติเหตุและสัญญาณไฟเพื่ออำนวยความสะดวกแก่ผู้สัญจรไปมา ไว้ในบริเวณที่ก่อสร้างจนกว่างานจะแล้วเสร็จ
7. ผู้รับจ้างจะต้องศึกษาพื้นที่ ตลอดจนระบบสาธารณูปโภคที่มีอยู่ในพื้นที่ให้ชัดเจนและทำการระวังป้องกันหรือเคลื่อนย้ายก่อนดำเนินการ โดยออกค่าใช้จ่ายเองทั้งสิ้น
8. ในขณะก่อสร้างหากเกิดความเสียหายแก่ระบบสาธารณูปโภค ผู้รับจ้างจะต้องรับผิดชอบซ่อมแซม โดยออกค่าใช้จ่ายเองทั้งสิ้น
9. เมื่อผู้รับจ้างทำงานเสร็จเรียบร้อยแล้วต้องตกแต่งพื้นที่บริเวณ เขตก่อสร้าง และพื้นที่ที่ไร้ระหว่างทำการก่อสร้างให้คืนสภาพ โดยอยู่ในดุลพินิจของผู้ควบคุมงาน
10. ผู้ว่าจ้างหรือตัวแทนมิสิทธิ์ในการตรวจสอบวัสดุที่นำมาใช้ในงานจ้างและงานที่แล้วเสร็จตลอดเวลา การตรวจสอบนี้รวมถึงการตรวจสอบเครื่องจักรและเครื่องมืออุปกรณ์โรงงานและส่วนอื่นที่เกี่ยวข้องกับกิจการงานจ้าง ผู้รับจ้างจะต้องอำนวยความสะดวกและให้กว้างขวางจนสามารถตรวจสอบและแล้วเสร็จเรียบร้อยแล้ว
11. การตรวจสอบคุณภาพวัสดุที่นำมาใช้ หากปรากฏว่าคุณภาพไม่ได้ตามข้อกำหนดเป็นภาระของผู้รับจ้างจะต้องแก้ไขหรือนำออกไปและนำวัสดุที่มีคุณภาพและมาตรฐานมาแก้ไขจนแล้วเสร็จ
12. การตรวจสอบคุณภาพงาน หากจำเป็นต้องทำการจุด รื้อหรือเปิดออก เพื่อการตรวจสอบแล้ว เป็นการของผู้รับจ้างจะต้องจัดทำใหม่ให้เป็นที่ยอมรับ มีคุณภาพใช้งานได้ กรณีการตรวจสอบนั้นทำภายหลังซึ่งทำภายหลังจากงานผ่านการตรวจสอบขั้นต้นไปแล้ว เมื่อมีการตรวจสอบใหม่พบว่าคุณภาพของงานใช้ไม่ได้ผู้รับจ้างจะต้องทำการแก้ไขและดำเนินการใหม่
13. รายการอื่นๆ ที่มิได้ระบุไว้ในแบบและรายการ ให้ยึดถือตามมาตรฐานโยธาธิการและผังเมืองส่วนที่เกี่ยวข้อง โดยอยู่ในดุลพินิจของผู้ควบคุมงานหรือคณะกรรมการตรวจสอบการจ้างก่อนลงมือทำการก่อสร้างต่อไป



กรมโยธาธิการและผังเมือง
ส่วนเทคนิค

โครงการก่อสร้างท่อส่งน้ำ
เพื่อการเกษตร ชนิดท่อ
เหลี่ยมพร้อมเขยวถนมน

ขอเสนอให้จ้างผู้รับจ้าง



กรมโยธาธิการและผังเมือง
กรมโยธาธิการและผังเมือง

โครงการก่อสร้างทาง
เพื่อการเกษตร ชนิดท่อ
เหลี่ยมพร้อมเขยอนถนน




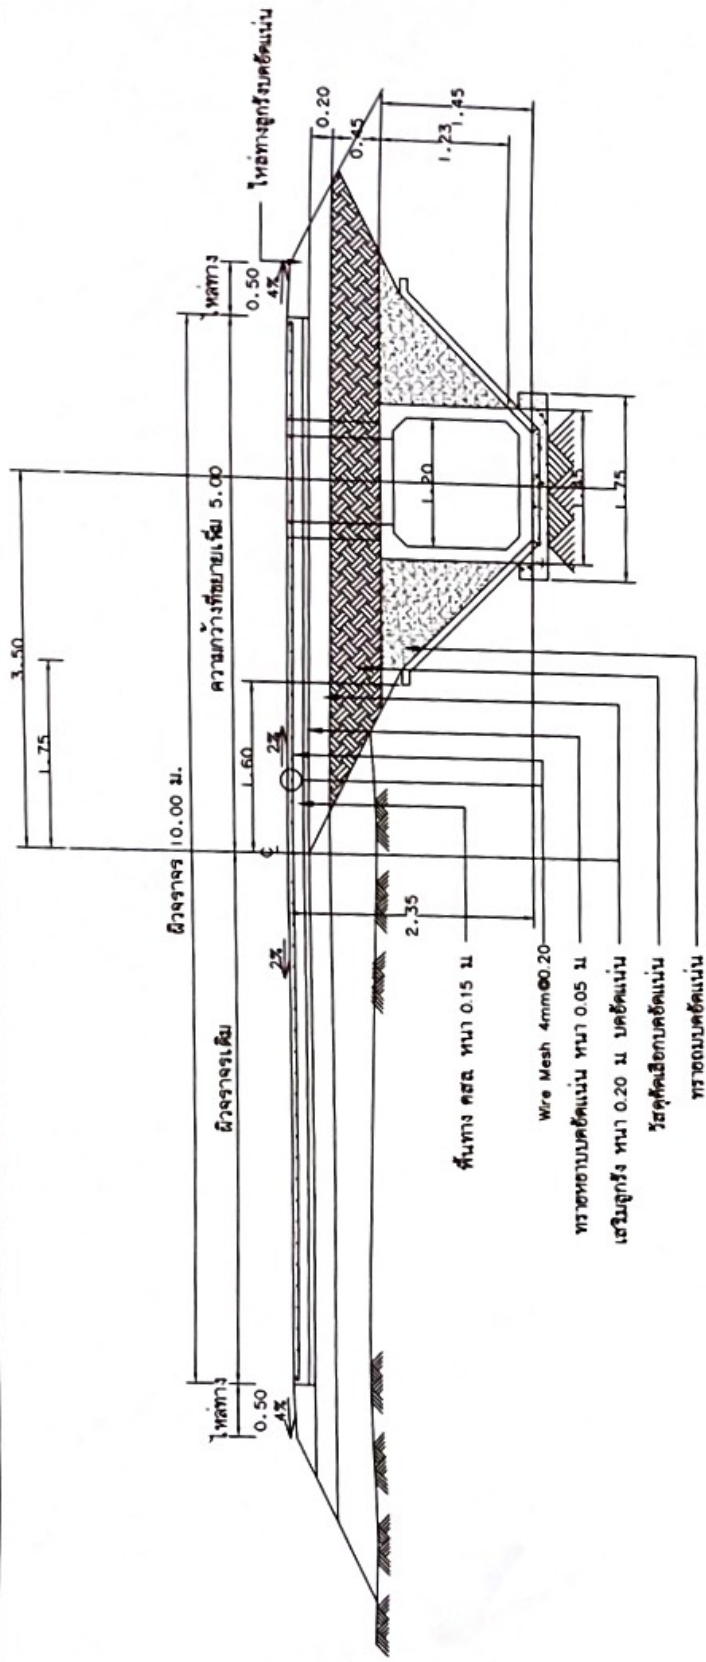

รูปตัดถนน คสล
NOT TO SCALE

รายการประกอบแบบ

1. วัสดุต่างๆ ที่แสดงไว้หน้าแบบเป็นแบบ นอกจากจะระบุไว้เป็นข้ออื่น
2. คุณสมบัติของวัสดุและวิธีการก่อสร้าง นอกเหนือจากที่ระบุในแบบให้เป็นไปตามมาตรฐานการก่อสร้างทางหลวงชนบทเฉพาะส่วนที่เกี่ยวข้อง
3. EXPANSION JOINT ให้ก่อสร้างทุกระยะ 250 ม นอกจากนี้ระยะเหลือไม่ถึง 250 ม ให้ได้ระยะและต้องอยู่ระหว่าง 200-250 ม
4. วัสดุการต่อรอยต่อคอนกรีตแบบฉีดพ่นชนิดเสริม (CONCRETE JOINT SEALER HOT-POURED ELASTIC TYPE) ตาม มอก.479
5. วัสดุเสริมรอยต่อคอนกรีตแบบฉีดพ่นชนิดเสริม (NON-EXTRUDING JOINT FILLER) ใช้กระตามฐานรองฐานเขยอนตาม มอก.1041
6. ส่วนฐานคอนกรีต (SLUMP) ให้อยู่ระหว่าง 7.5±2.5 ซม และแรงยึด (COMPRESSIVE STRENGTH) ของแท่งคอนกรีตตัวอย่างขนาด 15x15x15 ซม ที่ 28 วัน ต้องไม่น้อยกว่า 240 กก./ตร.ซม หรือใช้การเทียบเท่ากับกำลังของคอนกรีตที่อายุ 7 วันโดยให้คอนกรีตที่มีกำลังยึดประชิดไม่น้อยกว่า 340 กก./ตร.ซม
7. เหล็กเสริมให้ใช้ตามมาตรฐาน มอก.20 และ มอก.24
8. เหล็กเสริมให้ใช้ตามมาตรฐาน มอก.737
9. วัสดุหน้าคอนกรีตให้ทำการขัดหน้าด้วยเครื่องขัดก่อน แล้วทำให้เรียบโดยการใช้ไม้ปรกจากขอบด้านหนึ่งไปยังอีกด้านหนึ่ง (ร่องที่เกิดจะต้องลึกไม่เกิน 2 มม)








รายการประกอบแบบ

1. มิติต่างๆ มีหน่วยเป็นเมตร นอกจากรูปเป็นมิลลิเมตร
2. ใช้คอนกรีตที่มีกำลังอัดไม่น้อยกว่า 280 ksc ทดสอบด้วยแท่งคอนกรีตด้วยถังทรงลูกบาศก์ ขนาด 15x15x15 ซม. และคอนกรีตที่ใช้อาจมีค่าต่ำกว่าได้ไม่เกิน 5 ซม.
3. เหล็กเสริม
- 3.1. เหล็กกลมเรียบ (ROUND BARS) สัญลักษณ์ RB ใช้ในคานภาพ SR-24 ตาม มอก.20
- 3.2. เหล็กขี้ด (DEFORMED BARS) สัญลักษณ์ DB ใช้ในคานภาพ SD-40 ตาม มอก.20
4. ลวดเหล็กกล้าสำหรับคอนกรีตอัดแรง มาตรฐาน มอก.95-2540
5. เหล็กยึดและเหล็กฉากส่วนที่ไม่ได้สัมผัสกับคอนกรีตให้ทาสีกันสนิม ตาม มอก.2387-2555

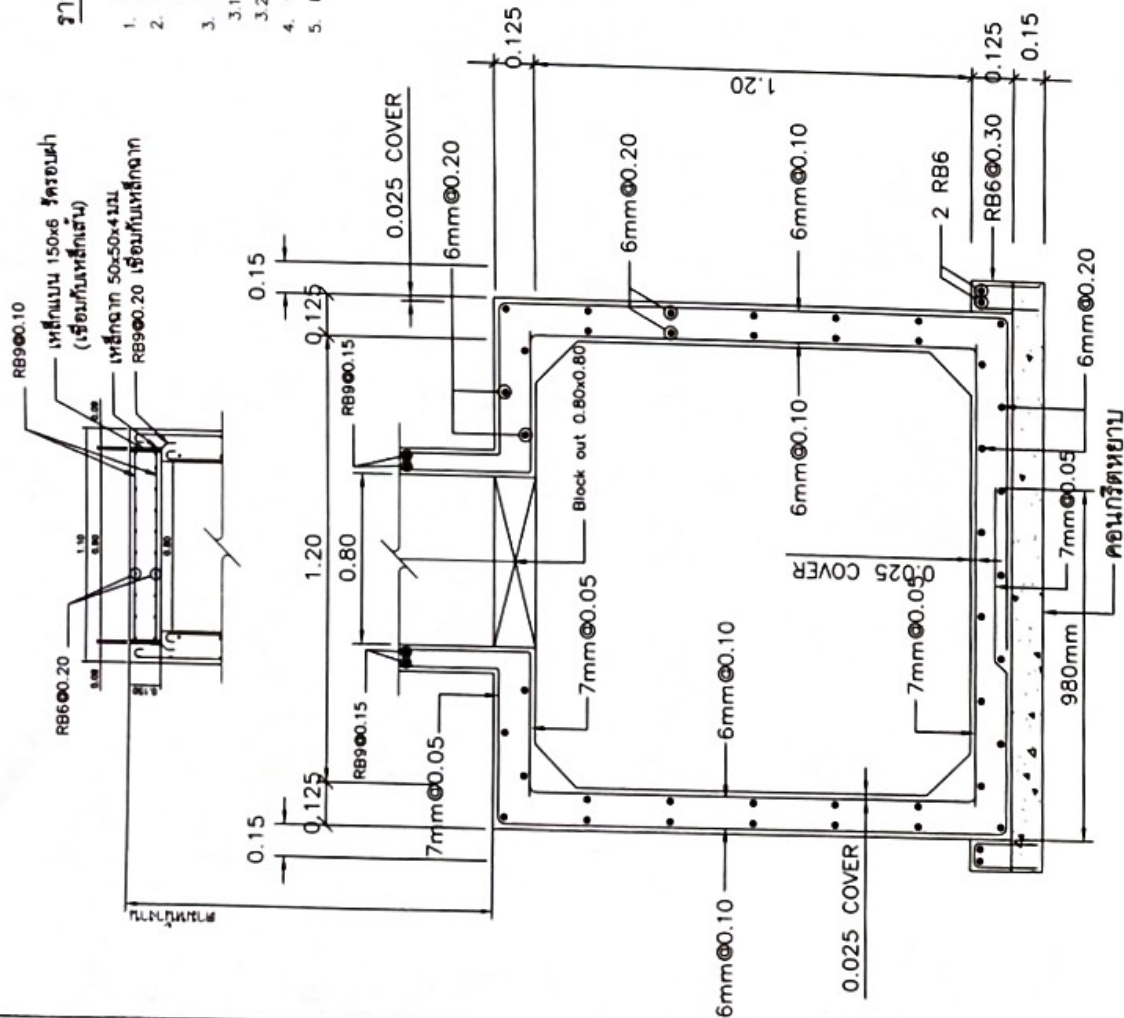

ฝาปิด
Scale 1:20

รูปขยายแสดงเหล็กเสริม
มาตรฐาน 1:25



องค์การบริหารส่วนตำบล
สมอพิสัย

ใช้สำหรับก่อสร้างท่อน้ำ
เพื่อการเกษตร ชนิดท่อ
เหลี่ยมพร้อมขาตอนบน


















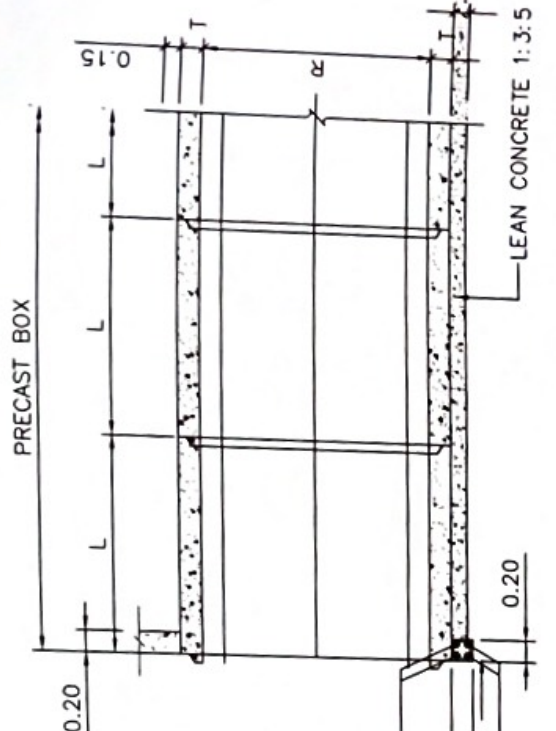

รูปตัดตามยาวของกำแพงปากท่อ


1:50

มาตราส่วน

รูปแบบดิน

1:50

มาตราส่วน

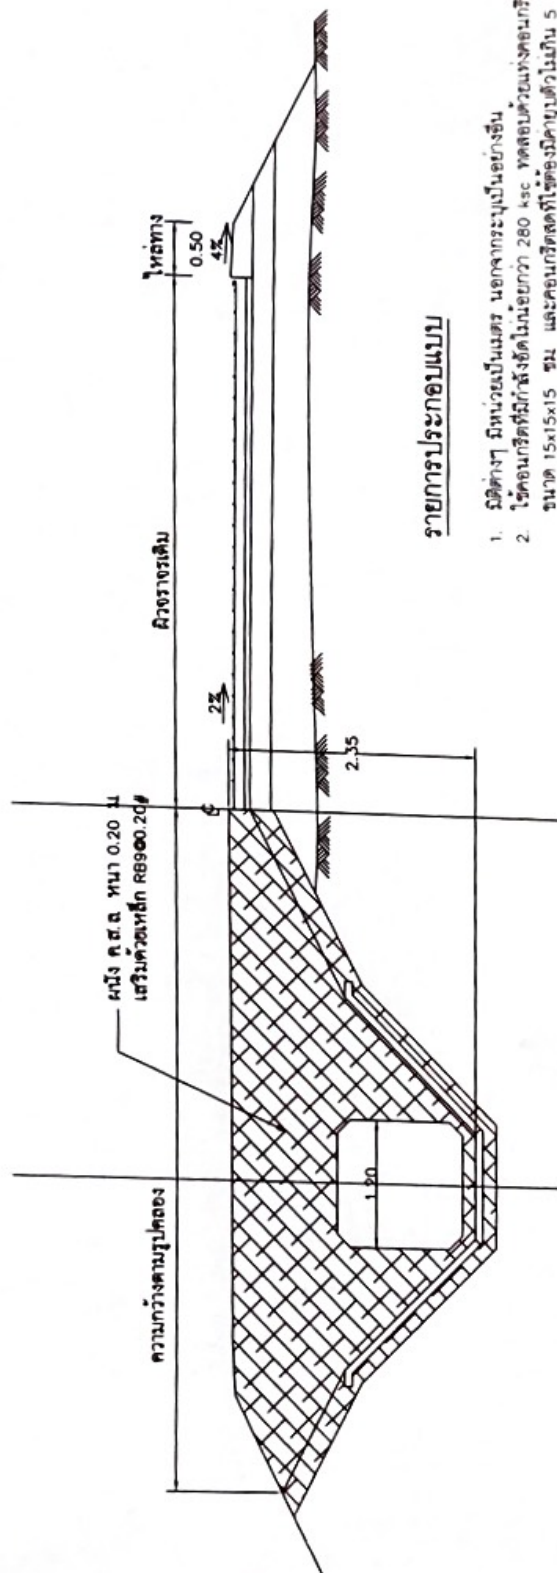

รูปด้านกำแพงปากท่อ (ชนิดช่องเดียว)

1:50

มาตราส่วน

รายการประกอบแบบ

1. วัสดุต่างๆ มีหน่วยเป็นเมตร นอกจากระเบบเป็นแบบอื่น
2. วัสดุคอนกรีตที่มีกำลังอัดไม่น้อยกว่า 280 kg/cm² หักลบด้วยแรงดันการอัดตัวของแรงดันปกติ
3. เหล็กเสริม
- 3.1. เหล็กกลมเรียบ (ROUND BARS) ใช้เส้นขนาด SR-24 ตาม มอก. 20
- 3.2. เหล็กขี้ด (DEFORMED BARS) ใช้เส้นขนาด DB ใช้เส้นขนาด SD-40 ตาม มอก. 2
4. วัสดุเหล็กกล้าสำหรับคอนกรีตอัดแรง มาตราฐาน มอก. 95-2540
5. เหล็กยึดและเหล็กจากส่วนที่ไม่ได้เป็นส่วนประกอบหลักให้เท่ากันตาม มอก. 2387-2555



องค์การบริหารส่วนตำบล
สมอพิสัย

โครงการก่อสร้างท่อส่งน้ำ
เพื่อการเกษตร ชุมชน
เพื่อเชื่อมพร้อมขยายถนน





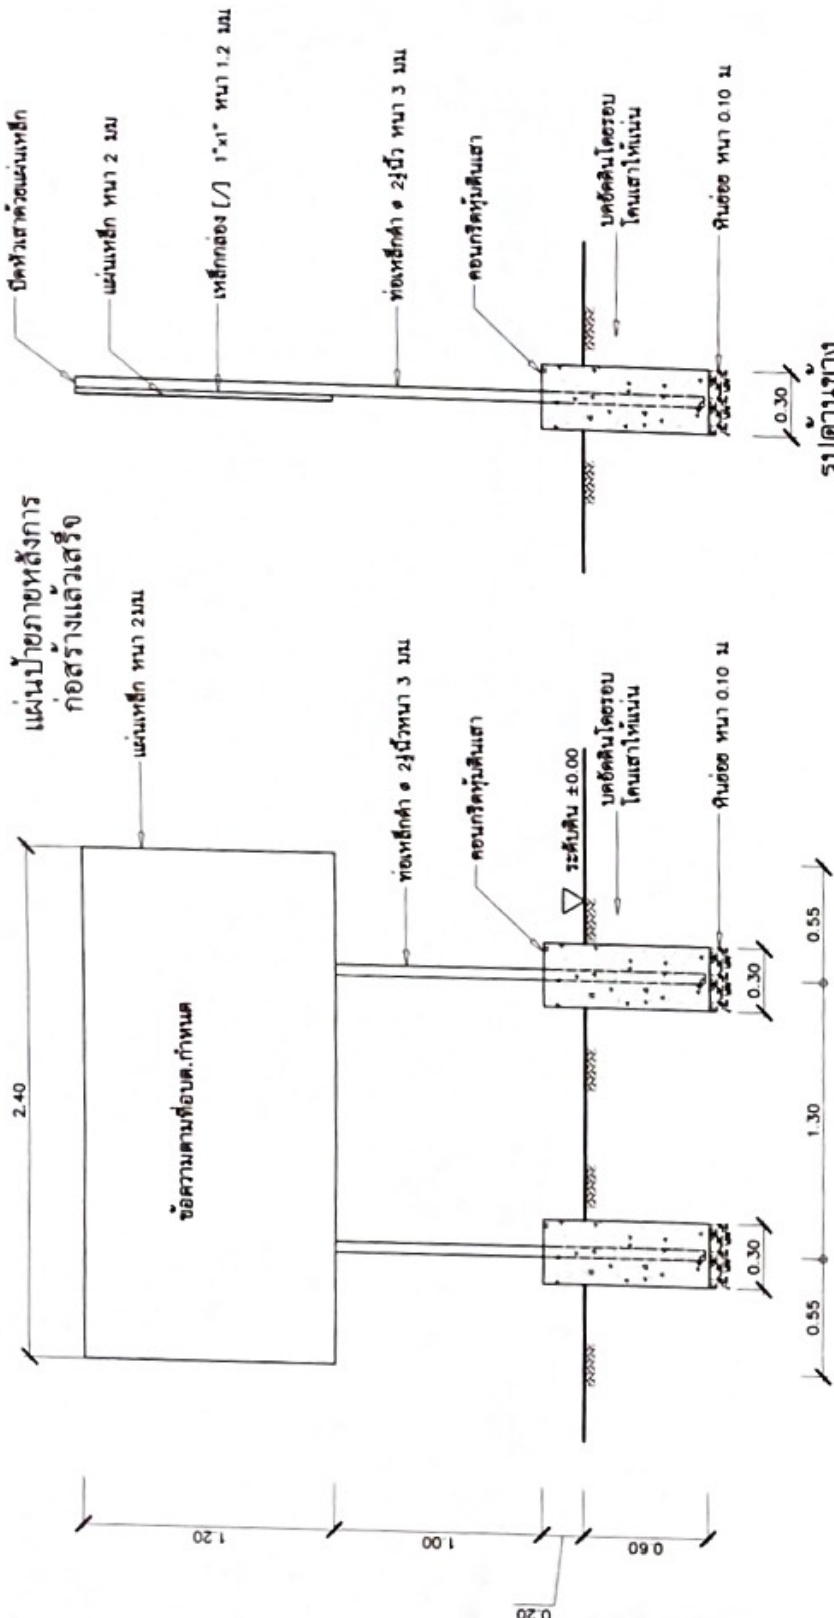


รายการประกอบแบบ

1. สิ้นป้อนและเสา ให้ทำหินสอเดิมก่อน 2 ครั้ง แล้วทาสีด้วยสีน้ำมันเขียว (ทั้งด้านหน้าและด้านหลัง)
2. ตัวหนังสือให้สีขาว โดยให้กำหนดขนาดและตำแหน่งตามความเหมาะสม แต่ต้องระวังข้อความแบบที่
3. ตัวป้อนให้แผ่นเหล็ก ขนาด 1.20x2.40 เมตร หน้า ๕ นิ้ว
4. ตำแหน่งการติดตั้งให้ทำเครื่องหมายบนพื้นดินที่ ความสูงและแนวตามแปลนและหน้าตัด

แนบท้ายเอกสารก่อสร้างแล้วเสร็จ

- (1) ชื่อโครงการก่อสร้างแล้วเสร็จ
- (2) ประเภทและชนิดสิ่งก่อสร้าง
- (3) งบประมาณที่ใช้ในการก่อสร้าง
- (4) วงเงินค่าก่อสร้าง และแหล่งเงินที่ก่อสร้าง
- (5) ระยะเวลาที่ผู้รับจ้างรับประกันความชำรุดบกพร่อง

รูปแปลน

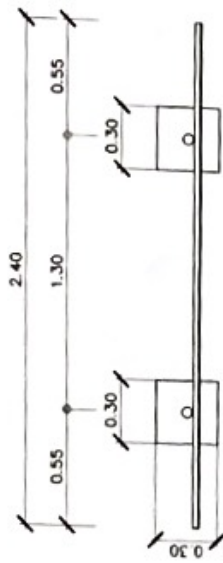

รูปด้านหน้า



