



แบบก่อสร้าง

โครงการ : โครงการต่อเติมอาคาร

สถานที่ก่อสร้าง : ที่ทำการ อบต.สมอพลือ
ต.สมอพลือ อ.บ้านลาด จ.เพชรบุรี

เจ้าของโครงการ : องค์การบริหารส่วนตำบลสมอพลือ



สำนักงานบริหารงานศิลปกรรม

Project Name: (ชื่อโครงการ)

โครงการต่อเติมอาคาร

Location: (สถานที่สร้าง)





Architecture: (สถาปนิก)

Structure: (วิศวกรโครงสร้าง)


พื้นที่ 1224

Electrical: (วิศวกรไฟฟ้า)

โครงการ

(นายคุณชัช ฤกษ์โรจน์)

ผู้อำนวยการโครงการ

โครงการ

(จ.ส.ช. ชัยวัฒน์ แสงอรุณ)

นักออกแบบโครงสร้าง

เขียน

(นายสุธ ทรัพย์ภูมิก)

นักออกแบบโครงสร้าง

Sheet Name: (ชื่อแบบ)

ส่วนภูมิ반, แผนที่สังเขป

Project Number

65-3-2

Date

Drawn by

1 Architect

CHK

Checker

A3 Paper on Scale

1 : 3

A0.01



แผนที่สังเขป
SCALE 1 : 3

ชื่อแบบ	รายการ	Drawn By
1 Architect		
A0.00	บทนำ	1 Architect
A0.01	ส่วนภูมิ반, แผนที่สังเขป	1 Architect
A0.02	สัญญา, มาตรฐานการช่าง	1 Architect
A0.04	รายการประกอบแบบ	1 Architect
A0.05	รายการประกอบแบบ	1 Architect
A1.00	ผังบริเวณ	1 Architect
A1.01	แปลนพื้นที่ชั้น 1	1 Architect
A1.02	แปลนพื้นที่ชั้น 2	1 Architect
A1.03	รูปด้าน 1, 2	1 Architect
A2.01	รูปตัด 1	1 Architect
A2.02	รูปตัด 2	1 Architect
A501	รูป 3 DA	1 Architect
2 Electric		
E0.01	รายการประกอบแบบไฟฟ้า	2 Electric
E1.01	แปลนระบบไฟฟ้าชั้น 1	2 Electric
3 Plumbing		
P0.01	รายการประกอบแบบ	3 Plumbing
P1.01	แปลนระบบสุขาภิบาล	3 Plumbing
P2.01	แบบขยายระบบสุขาภิบาล	3 Plumbing
3 Structure		
S0.01	รายการประกอบแบบ	3 Structure
S0.02	รายการประกอบแบบ	3 Structure
S1.01	แปลนโครงสร้างชั้น 1	3 Structure
S1.02	แปลนโครงสร้างชั้น 2	3 Structure
S1.04	แบบขยายโครงสร้าง	3 Structure
4 Banner		
Z0.01	ป้ายโครงการ	4 Banner
Z0.02	ป้ายประชาสัมพันธ์	4 Banner
Grand total: 24		


















Sheet Name (ชื่อแบบ)
ผังบริเวณ

Project Number 65-3-2
Date
Drawn by 1 Architect
CHK
AI Paper in Size 1 : 500

A1.00

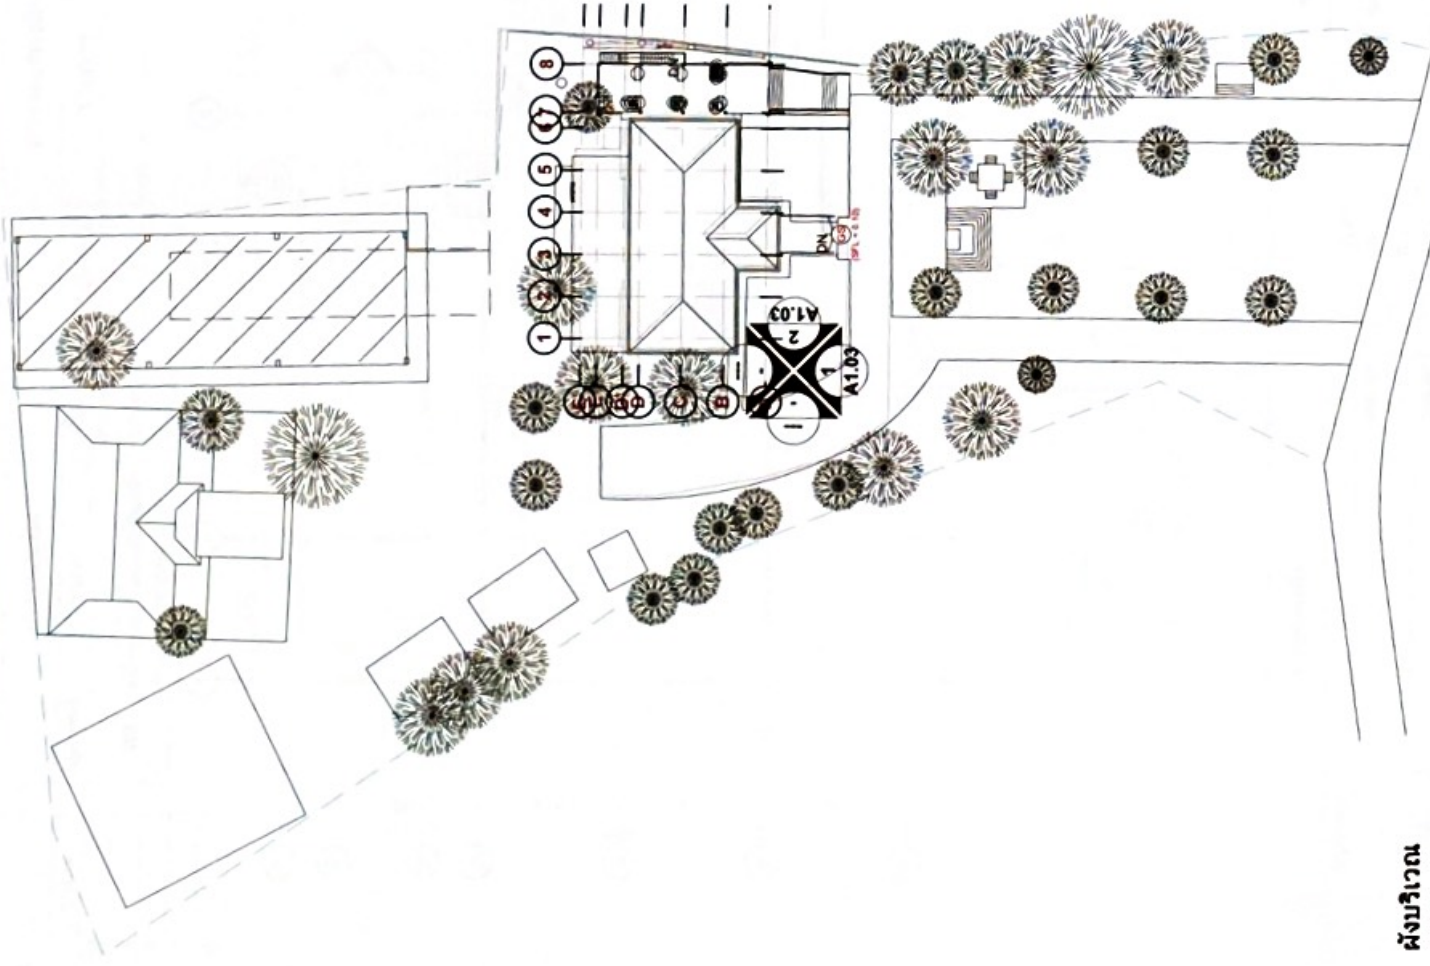

ผังบริเวณ
SCALE 1 : 500



Project Name: (ชื่อโครงการ)
โครงการต่อเติมอาคาร
 Location: (สถานที่สร้าง)




Project Number: ๒๕-๖-๒
 Date: -
 Drawn by: 1 Architect
 CHK: Checker
 All Paper or Scale: 1 : 150

Sheet Name: (ชื่อแผ่น)
แปลนพื้นที่ 1
 Project Number: ๒๕-๖-๒
 Date: -
 Drawn by: 1 Architect
 CHK: Checker
 All Paper or Scale: 1 : 150
A1.01

ตารางแสดงผิว	
สัญลักษณ์	รายการ
	พื้นที่
	65 m ²

ตารางแสดงผนัง		
สัญลักษณ์	รายการ	พื้นที่
W2	ผนังกระจกขอบอุโมงค์ลิฟต์	679 m ²
	Anodize สีชาอ่อน	10 m ²

ตารางแสดงประตู		
สัญลักษณ์	รายการ	จำนวน
69	ประตูบานเปิดเดี่ยว	3
70	ประตูบานเปิดเดี่ยว	2
D1		5
D2		1
D3		1

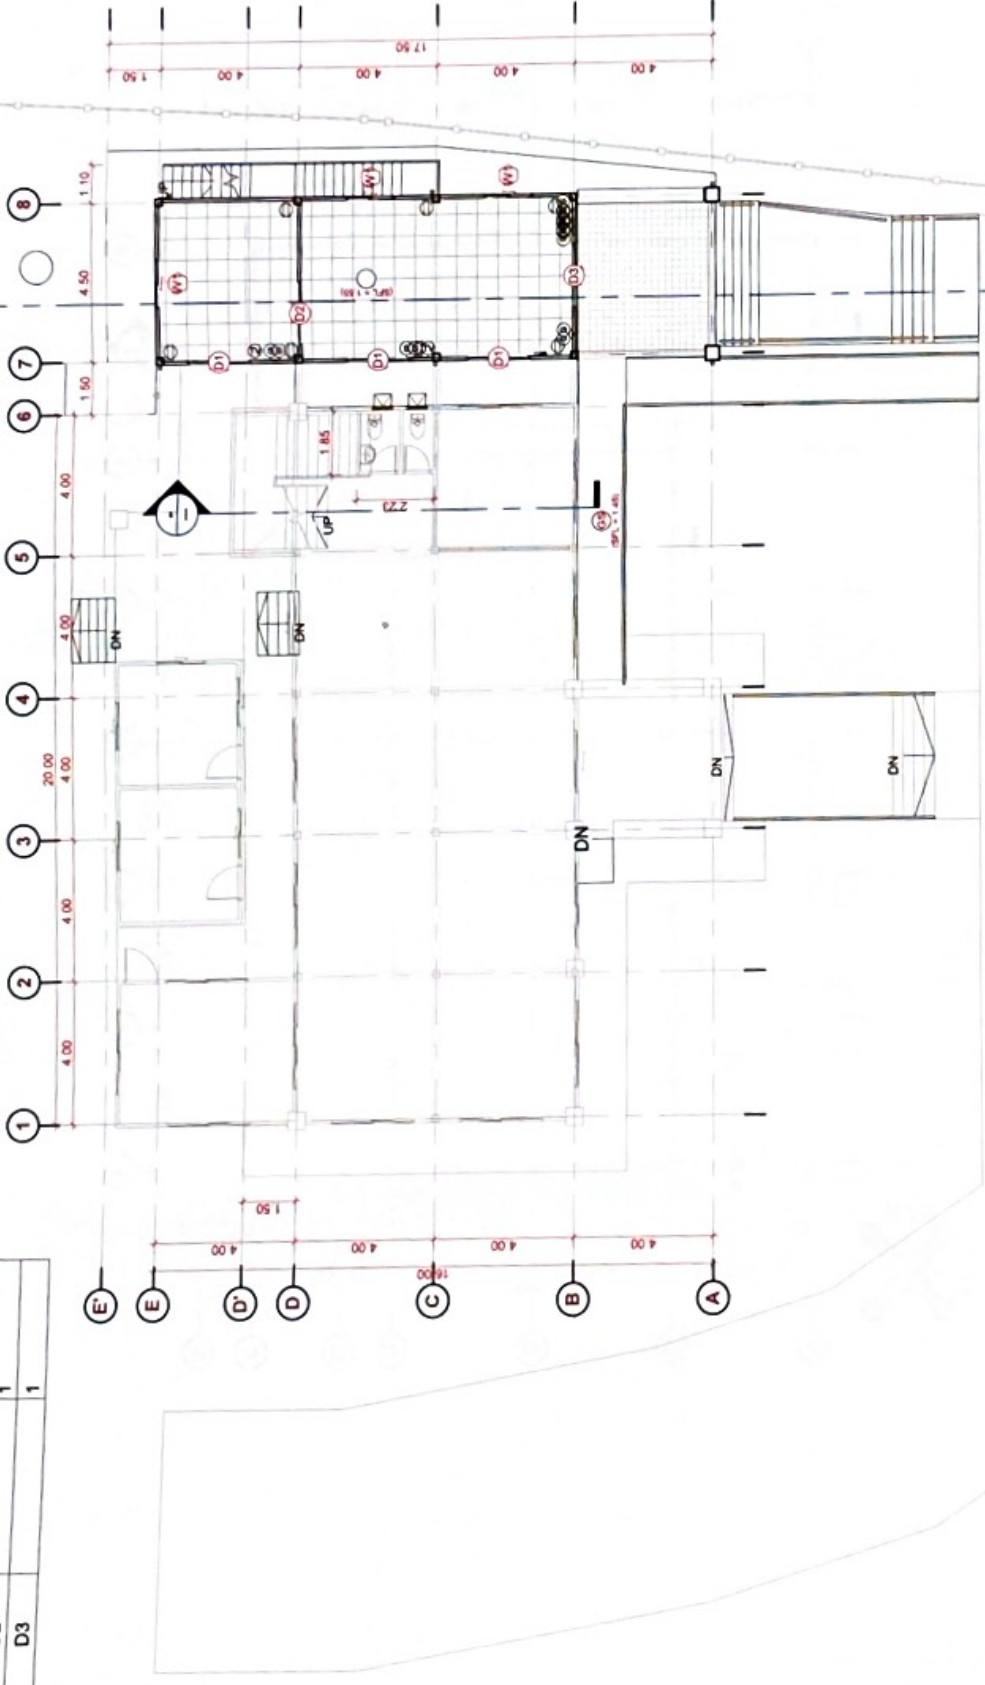

ตารางแสดงหน้าต่าง		
สัญลักษณ์	รายการ	จำนวน
48	หน้าต่างบานกระทุ้งเดี่ยว	2
W1		8
W2	หน้าต่างอุโมงค์ลิฟต์บานเลื่อนคู่ (เปิด/ปิด)	25

ตารางแสดงพื้น		
สัญลักษณ์	รายการ	พื้นที่
		954 m ²
		71 m ²
GS		208 m ²
S		11 m ²

แปลนพื้นที่ 1
 SCALE 1 : 150










Architecture (สถาปัตย์)

Structure (โครงสร้าง)

Electrical (ไฟฟ้า)

Sheet Name (ชื่อแผ่น)

Project Number

Date

Drawn by

CHK

All Paper in Scale

1 Architect

1 : 150












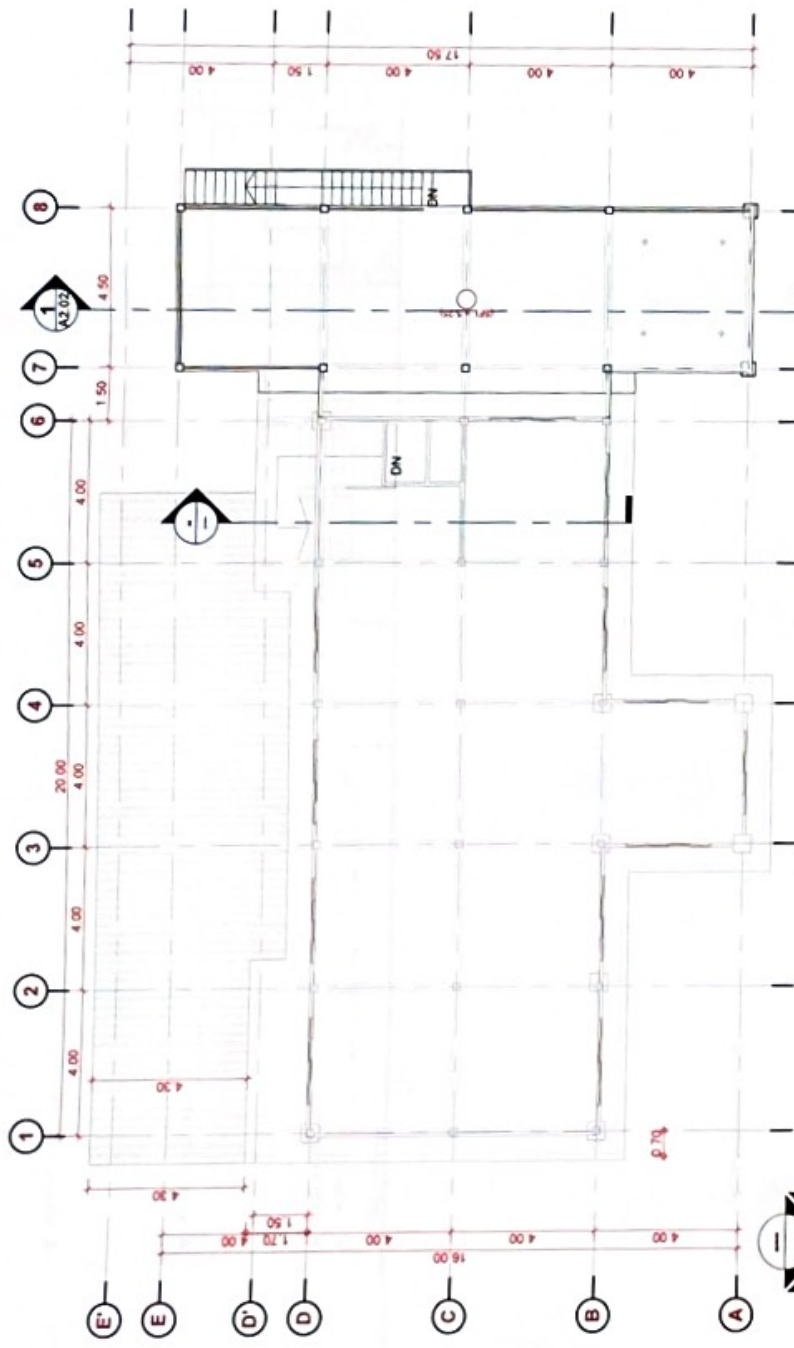

แปลนพื้นที่ 2
SCALE 1 : 150

A1.02





















Sheet Name: (ชื่อแบบ)

รูปด้าน 1, 2

Project Number

85-3-2

Date

Drawn by

1 Architect

CHK

Checker

All Paper on Scale: 1 : 150

A1.03



รูปด้าน 1 (ด้านหน้า)
SCALE 1 : 150

▼ ระดับตึก (+0.00 m)

▼ ชั้นที่ 1 (+1.00 m)

▼ ชั้นที่ 2 (+5.30 m)

▼ ระดับตึก (+0.00 m)

▼ ระดับตึก (+0.00 m)

รูปด้าน 2 (ด้านขวา)
SCALE 1 : 150





























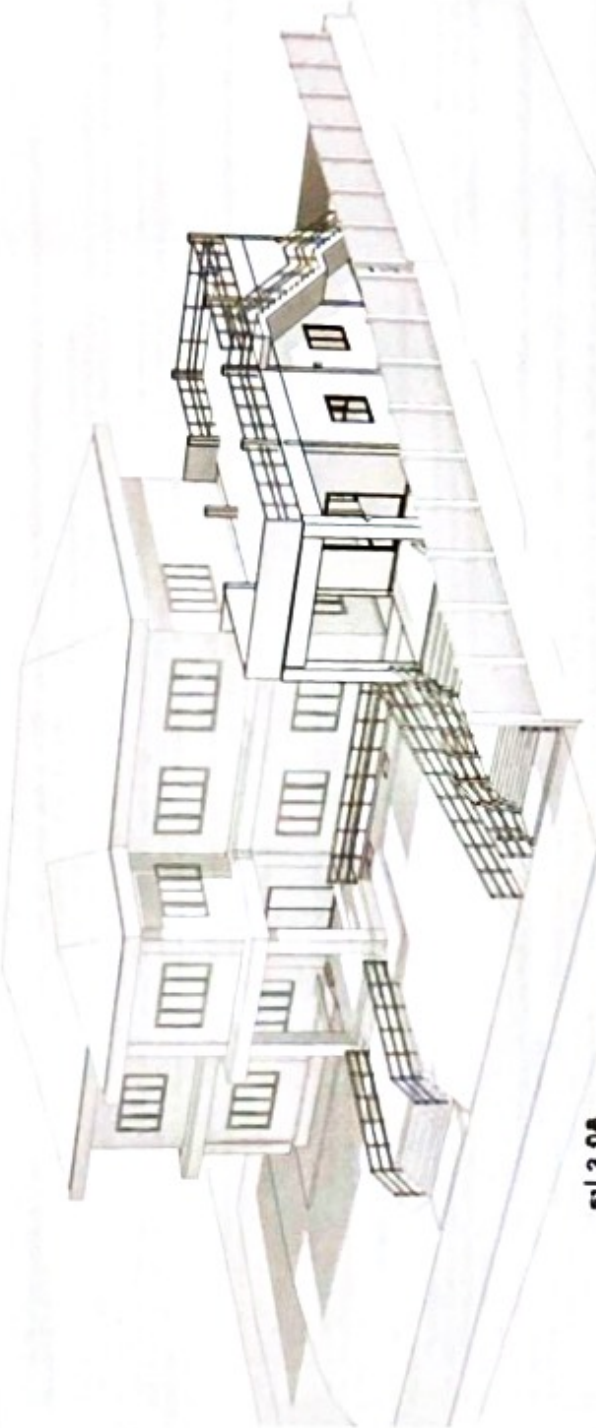










Sheet Name (th/eng)	
Project Number	65-3-2
Date	
Drawn by	2 Electric
CHK	Checker
As per no. issue	1 : 100

E0.01

1. วัสดุอุปกรณ์
- 1.1. วัสดุอุปกรณ์สำหรับติดตั้งอาคาร




















Sheet Name: (ชื่อแผ่น)

แผ่นระบบไฟฟ้าชั้น 1

Project Number: 65-3-2


Date: -

Drawn by: 2 Electric

CHK: Checker

All Paper in Scale: 1 : 100

E1.01

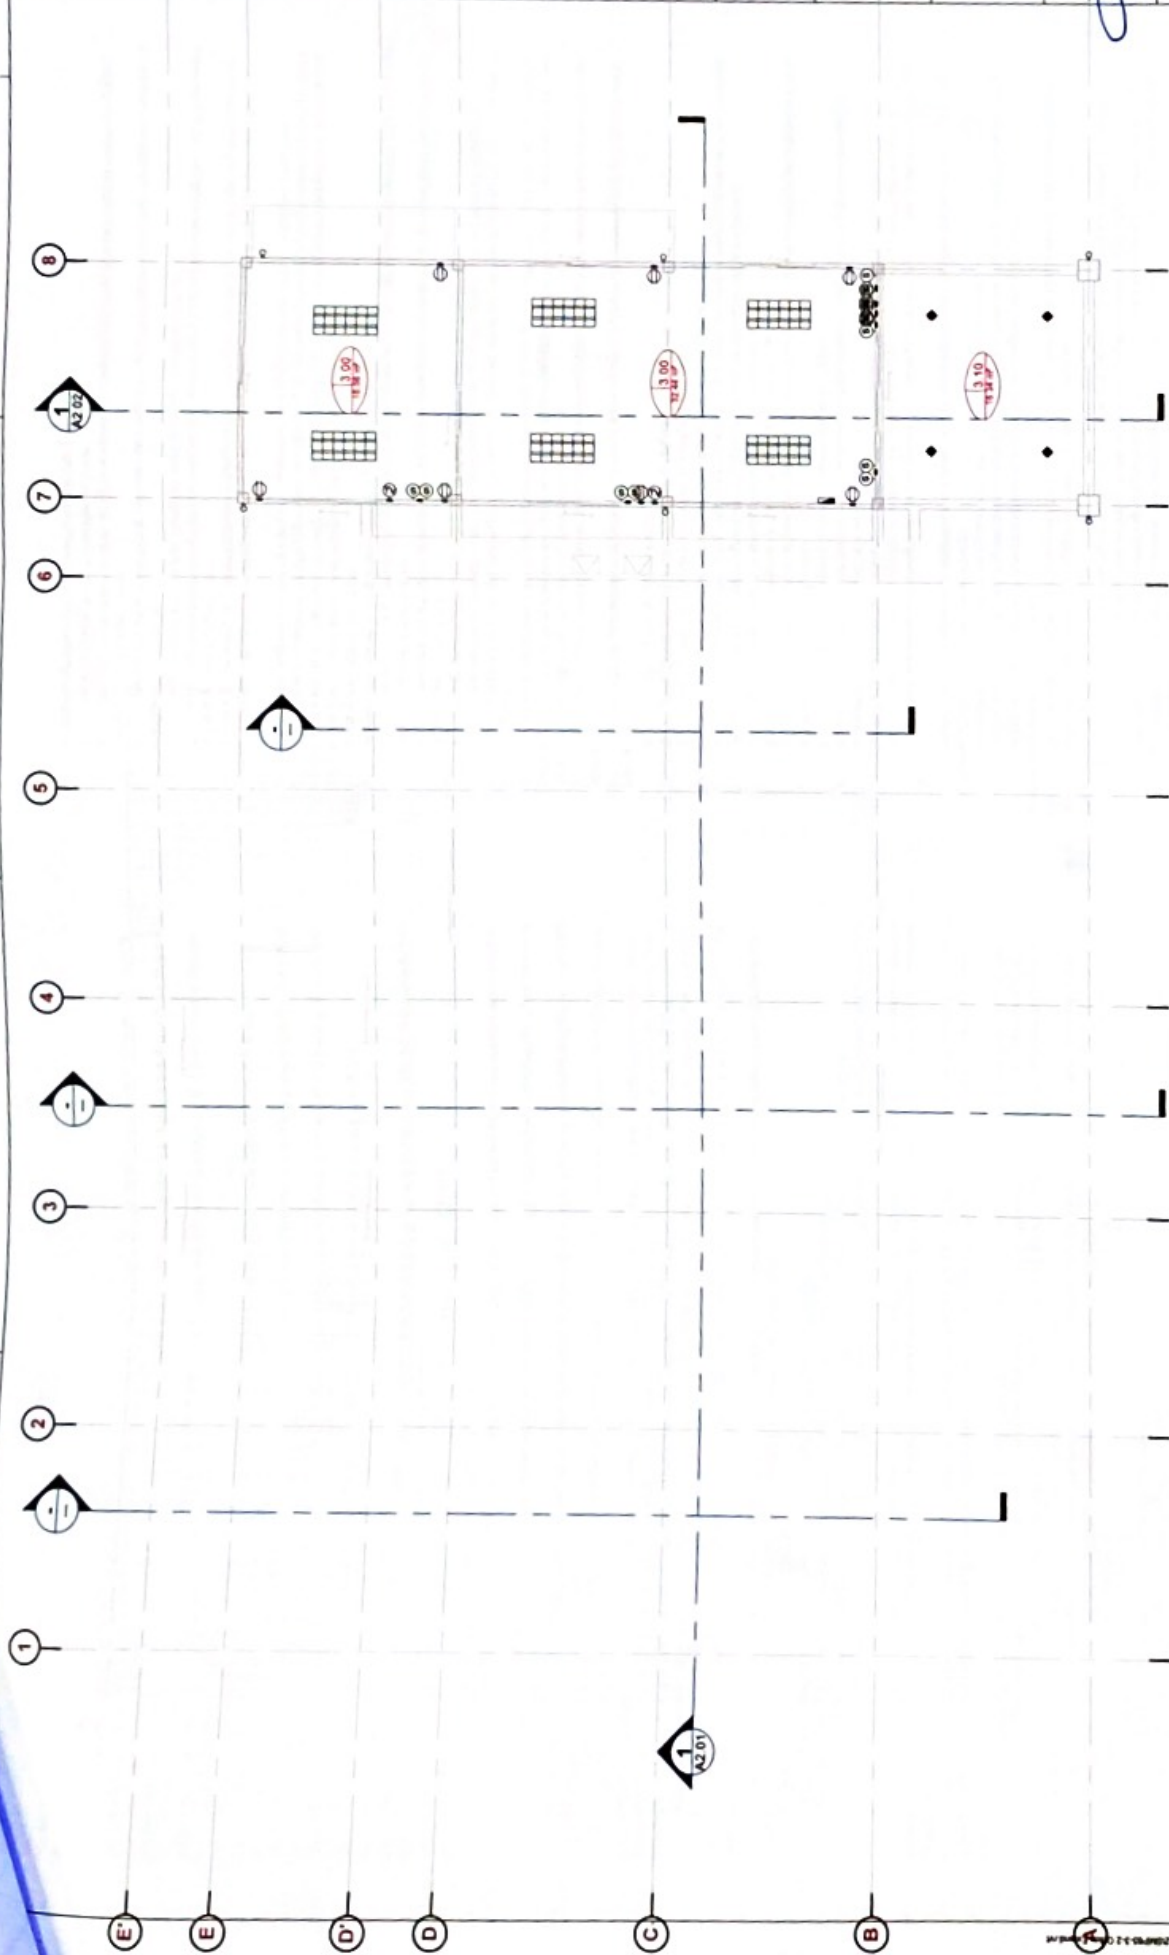

แผ่นไฟฟ้าชั้น 1
SCALE 1 : 100

ตารางโคมไฟส่องสว่าง		
สัญลักษณ์	รายการ	จำนวน
L1	ชุดโคมหลอดไฟ 4หลอดหลอดไฟ LED T5 ขนาด 18W	6
L2	โคมถาดโคมหลอดไฟ LED 18W	4
L3	โคมฝังผนัง หลอด LED	6

ตารางอุปกรณ์ไฟฟ้า		
สัญลักษณ์	รายการ	จำนวน
P1	ตู้ควบคุมไฟฟ้าแบบตู้ 16A ชนิดติดตั้ง	7

ตารางอุปกรณ์ไฟฟ้า		
สัญลักษณ์	รายการ	จำนวน
CON	ตู้ควบคุม 1 ตู้ 10 ช่อง	1



สภาวิศวกร
Project Name: (ชื่อโครงการ)

โครงการต่อเติมอาคาร

Location: (สถานที่ก่อสร้าง)

Client Name: (เจ้าของโครงการ)

สถาปนิกในส่วนงานสถาปัตย์

Architecture (สถาปนิก)

Structure (วิศวกรโยธา)

ชื่อย่อ: ส.ส. 1224

Electrical (วิศวกรไฟฟ้า)

วิศวกร

(นาย) ช่าง ช่าง (โยธา)
ผู้ควบคุมการก่อสร้าง

วิศวกร

(จ.ส.อ. ช่าง ช่าง (โยธา)
ผู้ควบคุมการก่อสร้าง

ช่าง

(นาย) ช่าง ช่าง (โยธา)
ผู้ควบคุมการก่อสร้าง

Sheet Name: (ชื่อแบบ)

แปลนระบบสุขาภิบาล

Project Number

65-3-2

Date

3 Plumbing

CHK


Checker

1 : 150

P1.01

รายการสุขภัณฑ์		จำนวน
Type Mark	รายการ	
LA	อ่างล้างหน้า (โถญี่ปุ่น)	1
MH	บ่อพักน้ำเสีย ขนาด ๔00mm.	10
SAT	ถังบำบัดน้ำเสีย แบบไม่รวมถังอากาศ ขนาด 1600 ลิตร	1
STORAGE	ถังเก็บน้ำสำรอง ชนิดความดัน ขนาด 2000 ลิตร	1
WC	โถส้วม (โถญี่ปุ่น)	2

รายการท่อ		
Symbol	Size	Type
S	๑100 mm	PVC Class 8.5 mm
S	๑200 mm	PVC Class 8.5 mm
		Length
		5.58
		40.41

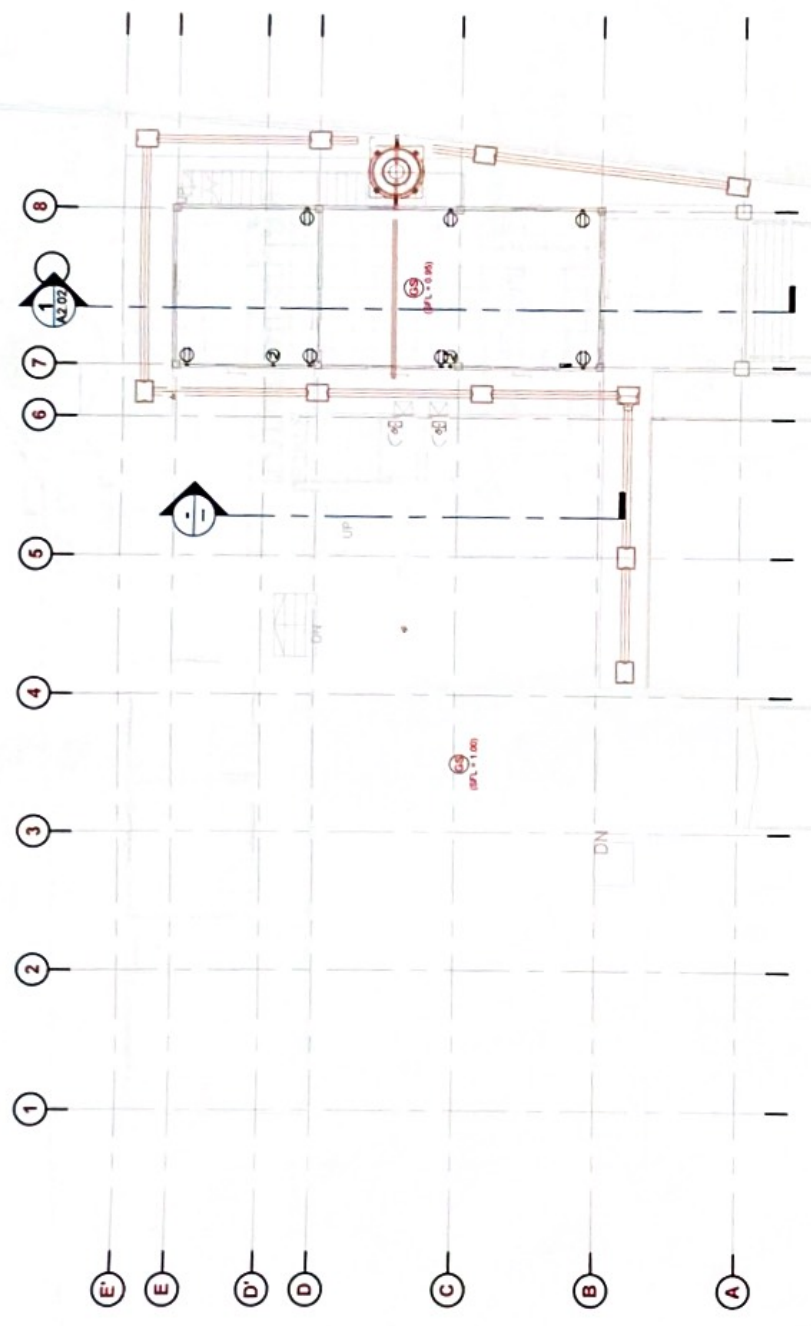


รายการสุขภัณฑ์		จำนวน
Type Mark	รายการ	
LA	อ่างล้างหน้า (โถญี่ปุ่น)	1
MH	บ่อพักน้ำเสีย ขนาด ๔00mm.	10
SAT	ถังบำบัดน้ำเสีย แบบไม่รวมถังอากาศ ขนาด 1600 ลิตร	1
STORAGE	ถังเก็บน้ำสำรอง ชนิดความดัน ขนาด 2000 ลิตร	1
WC	โถส้วม (โถญี่ปุ่น)	2

แปลนระบบสุขาภิบาล


SCALE 1 : 150



สำนักงานวิศวกรรมศาสตร์ Project Name (ชื่อโครงการ) โครงการต่อเติมอาคาร
Architecture (สถาปนิก)
Structure (วิศวกรโยธา) คุณ วิฑูริย์ วัฒนศิริกุล เบอร์ 11224
Electrical (วิศวกรไฟฟ้า)
Plumbing (ช่างสุขาภิบาล) ผู้ชำนาญการก่อสร้าง
Plumbing (ช่างสุขาภิบาล) (จ.ส.ช. ชัยวัฒน์ แสงจันทร์) ปฎิบัติการช่างสุขาภิบาล
Sheet Name (ชื่อใบ) แบบขยายระบบสุขาภิบาล
Project Number 65-3-2
Date
Drawn by 3 Plumbing
CHK Checker
All Paper in Scale 1 : 50

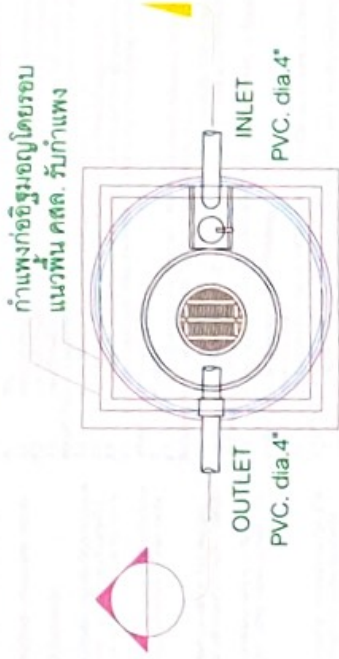

แบบขยายถังบำบัด
SCALE NTS

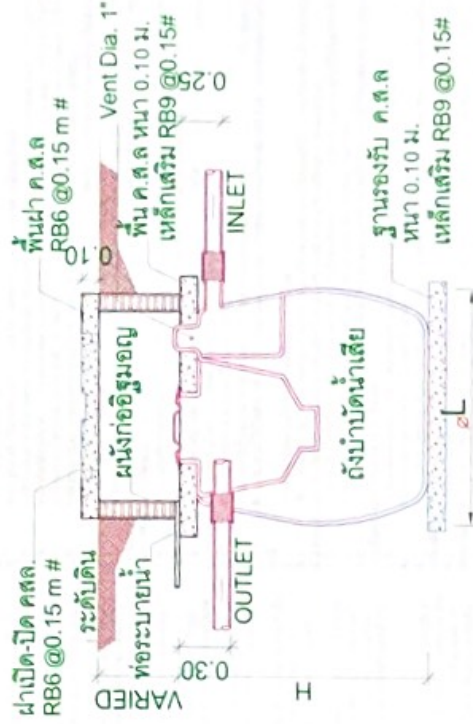

รูปตัด A
SCALE NTS

แบบขยายการติดตั้งถังบำบัด
SCALE 1 : 50



สำนักงานบริหารงานสถาปัตย์

Project Name (ชื่อโครงการ)

โครงการห้องเรียนอาคาร

Location (สถานที่ก่อสร้าง)

พื้นที่การ อนุ.ม.เขตเมือง

ม.เมืองใหม่ อ.บ้านลาด จ.เพชรบุรี

Client Name (เจ้าของโครงการ)

สำนักงานบริหารงานสถาปัตย์

Architecture (สถาปนิก)

Structure (วิศวกรโครงสร้าง)

ขุมนิเทศ (วิศวกรโยธา)

ร.บ. 11224

Electrical (วิศวกรไฟฟ้า)

วิศวกรโยธา

(ใบอนุญาตประกอบวิชาชีพ วิศวกรโยธา)

วิศวกรโยธา

(ใบอนุญาตประกอบวิชาชีพ วิศวกรโยธา)

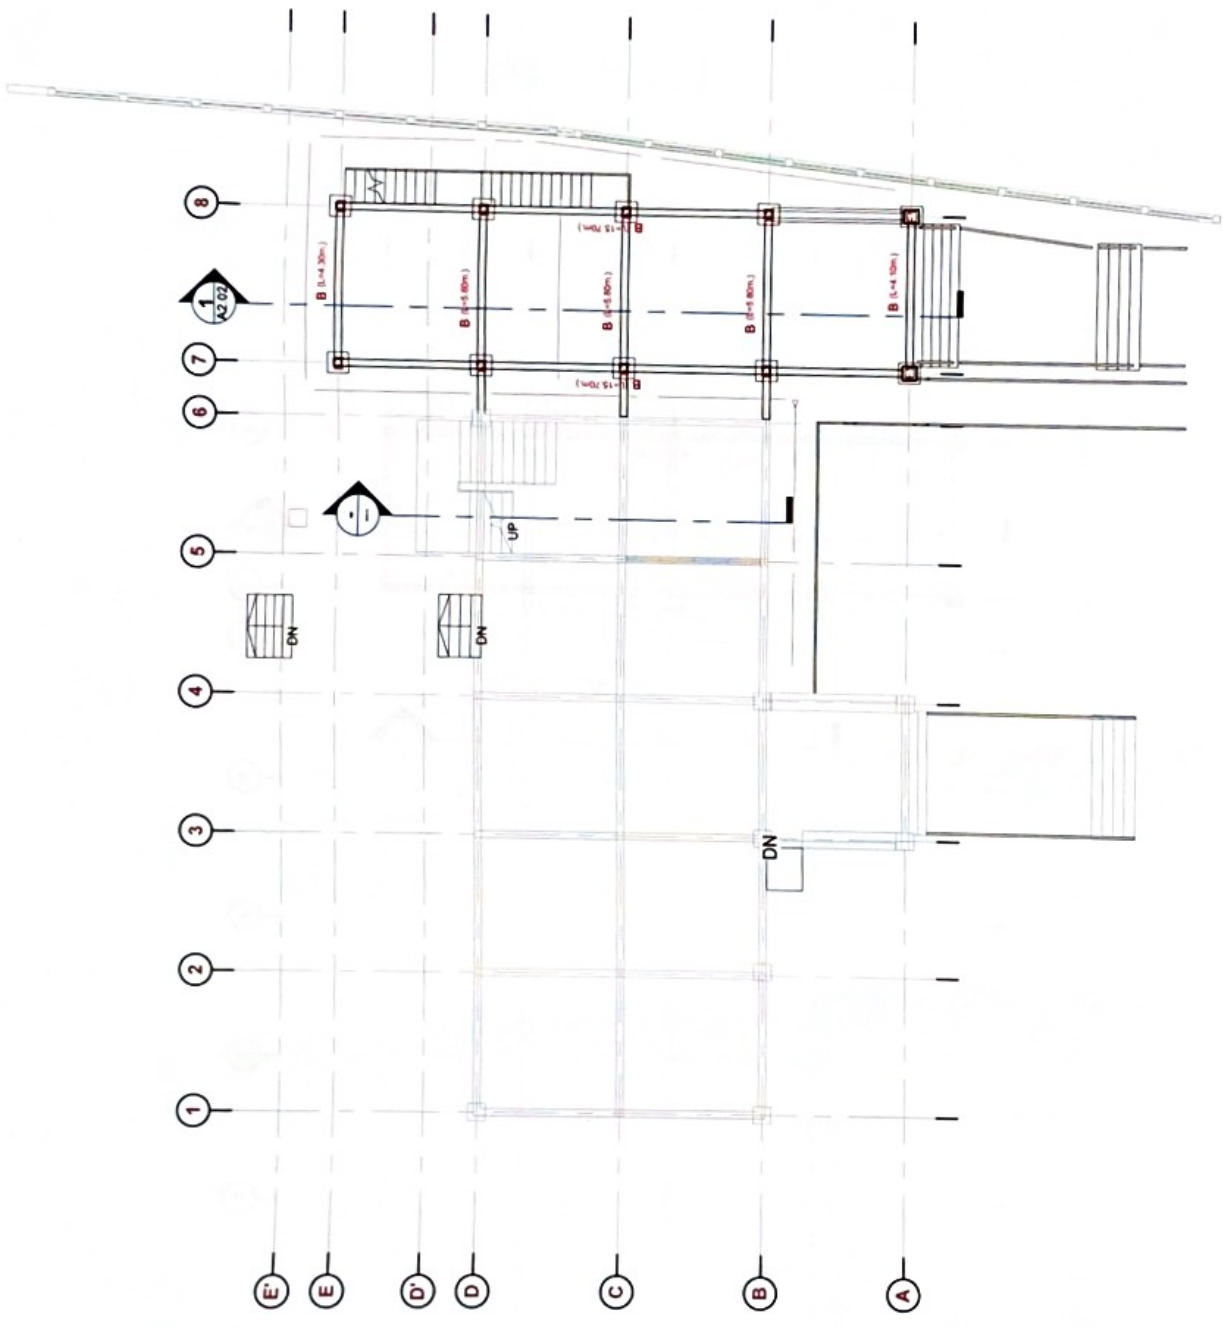

แปลน โครงสร้างชั้น 1
SCALE 1 : 150

S1.01

Project Number 65-3-2
Date
Drawn by 3 Structure
CHK Checker
All Paper on Scale 1 : 150

แปลน โครงสร้างชั้น 1

Sheet Name (ชื่อแบบ)

งานโยธา

(ใบอนุญาตประกอบวิชาชีพ วิศวกรโยธา)

วิศวกรโยธา

(ใบอนุญาตประกอบวิชาชีพ วิศวกรโยธา)

วิศวกรโยธา


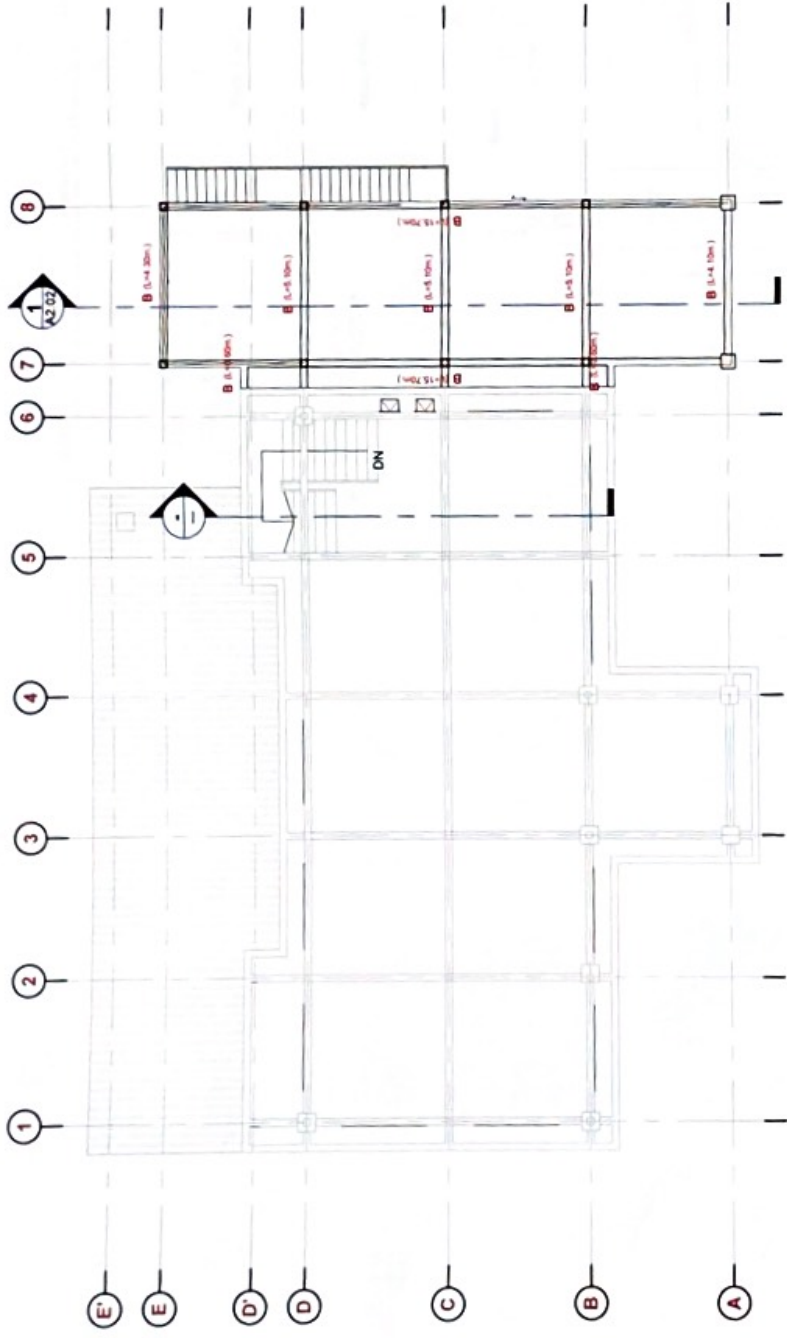

แปลนโครงสร้างชั้น 2
SCALE 1 : 150

S1.02

Project Number	65-3-2
Date	-
Drawn by	3 Structure
CHK	Checker
A3 Paper in Scale	1 : 150



สำนักงานวิศวกรรมโยธา

Project Name: (ชื่อโครงการ)

โครงการต่อเติมอาคาร

Location: (สถานที่ตั้ง)


Client Name: (เจ้าของโครงการ)

สำนักงานทางด้านวิศวกรรมโยธา

Architecture: (สถาปนิก)

Structure: (วิศวกรโยธา)

ขุมนิเทศโยธา
#0.11224

Electrical: (วิศวกรโยธา)

Drawn by:

(นางอุษณีย์ อุดมโรจน์)
ผู้อำนวยการโยธา

Checked by:

(จ.ส.จ. ชัยวัฒน์ และปิ่น)
ผู้อำนวยการโยธา

Scale:

แบบขยายโครงสร้าง

Sheet Name: (แผ่น)

Project Number

65-3-2

Date

Drawn by

3 Structure


CHK

Checker

All Paper on Scale



1 : 20

S1.04

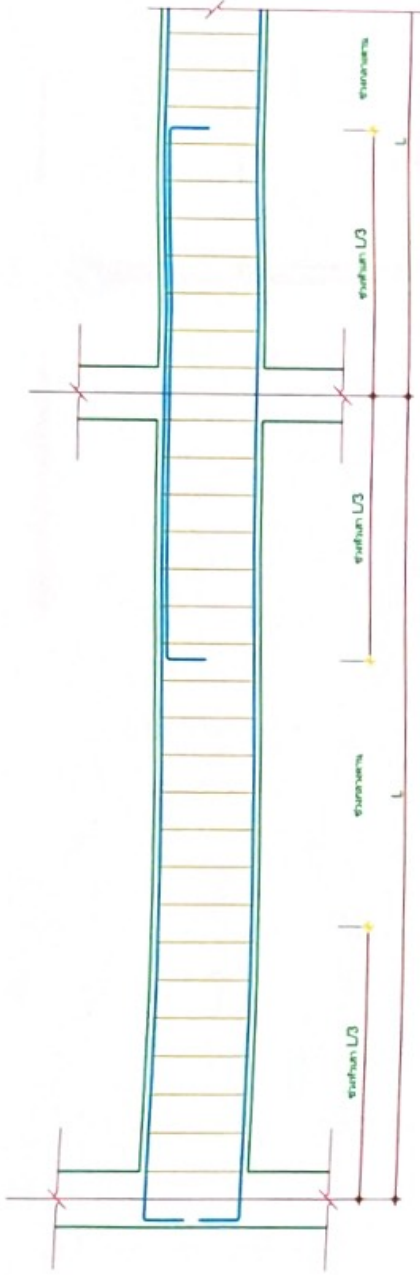

รายการคาน

ชื่อคาน	B2	B1	หมายเหตุ
SECTION			
ขนาดหน้าตัด	2 - DB16	2 - DB16	2 - DB12
ขนาดหน้าตัด	2 - DB16	2 - DB16	2 - DB12
ขนาดหน้าตัด	RB6@150	RB6@150	RB6@150
ขนาดหน้าตัด			

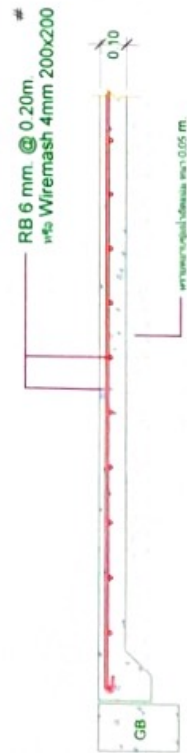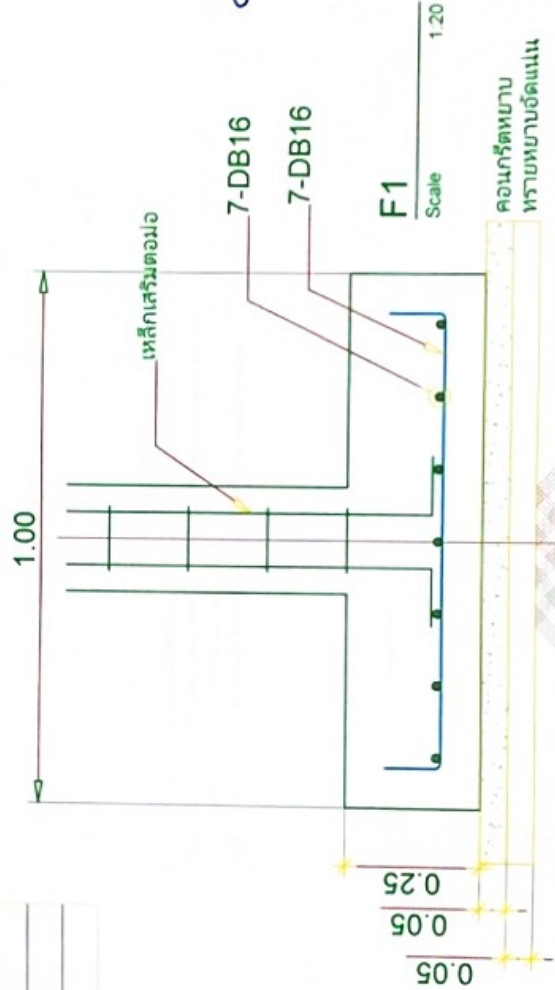

DETAIL GS
















Z0.01

แผนผังภาพหลังการก่อสร้างแล้วเสร็จ

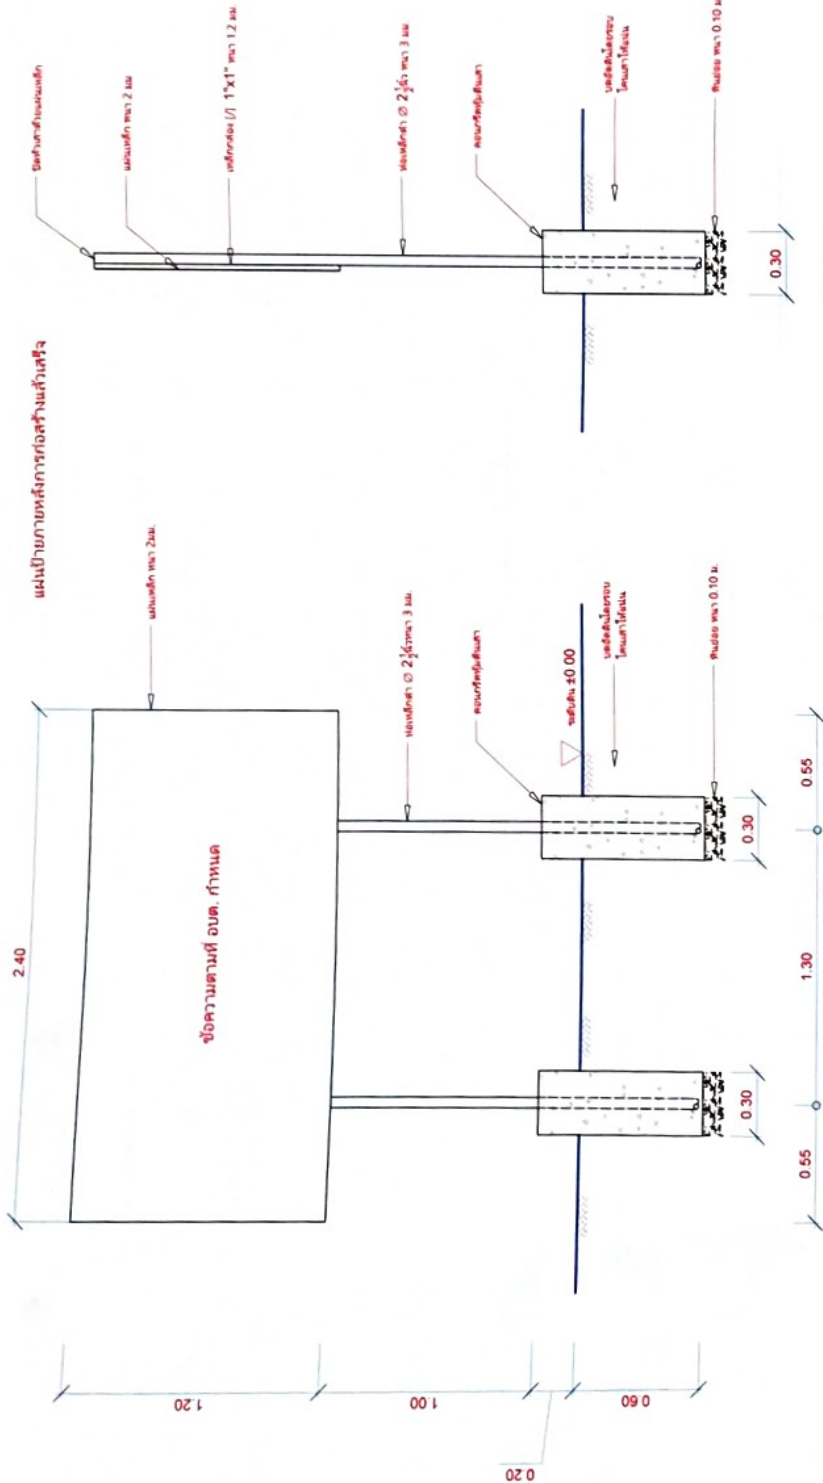


รายการประกอบแบบ



รูปด้านหน้า

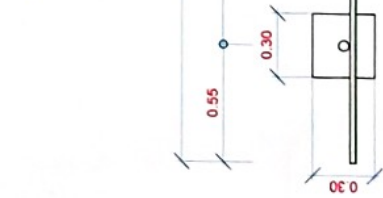

ป้ายโครงการ SCALE 1:25
















Z0.02

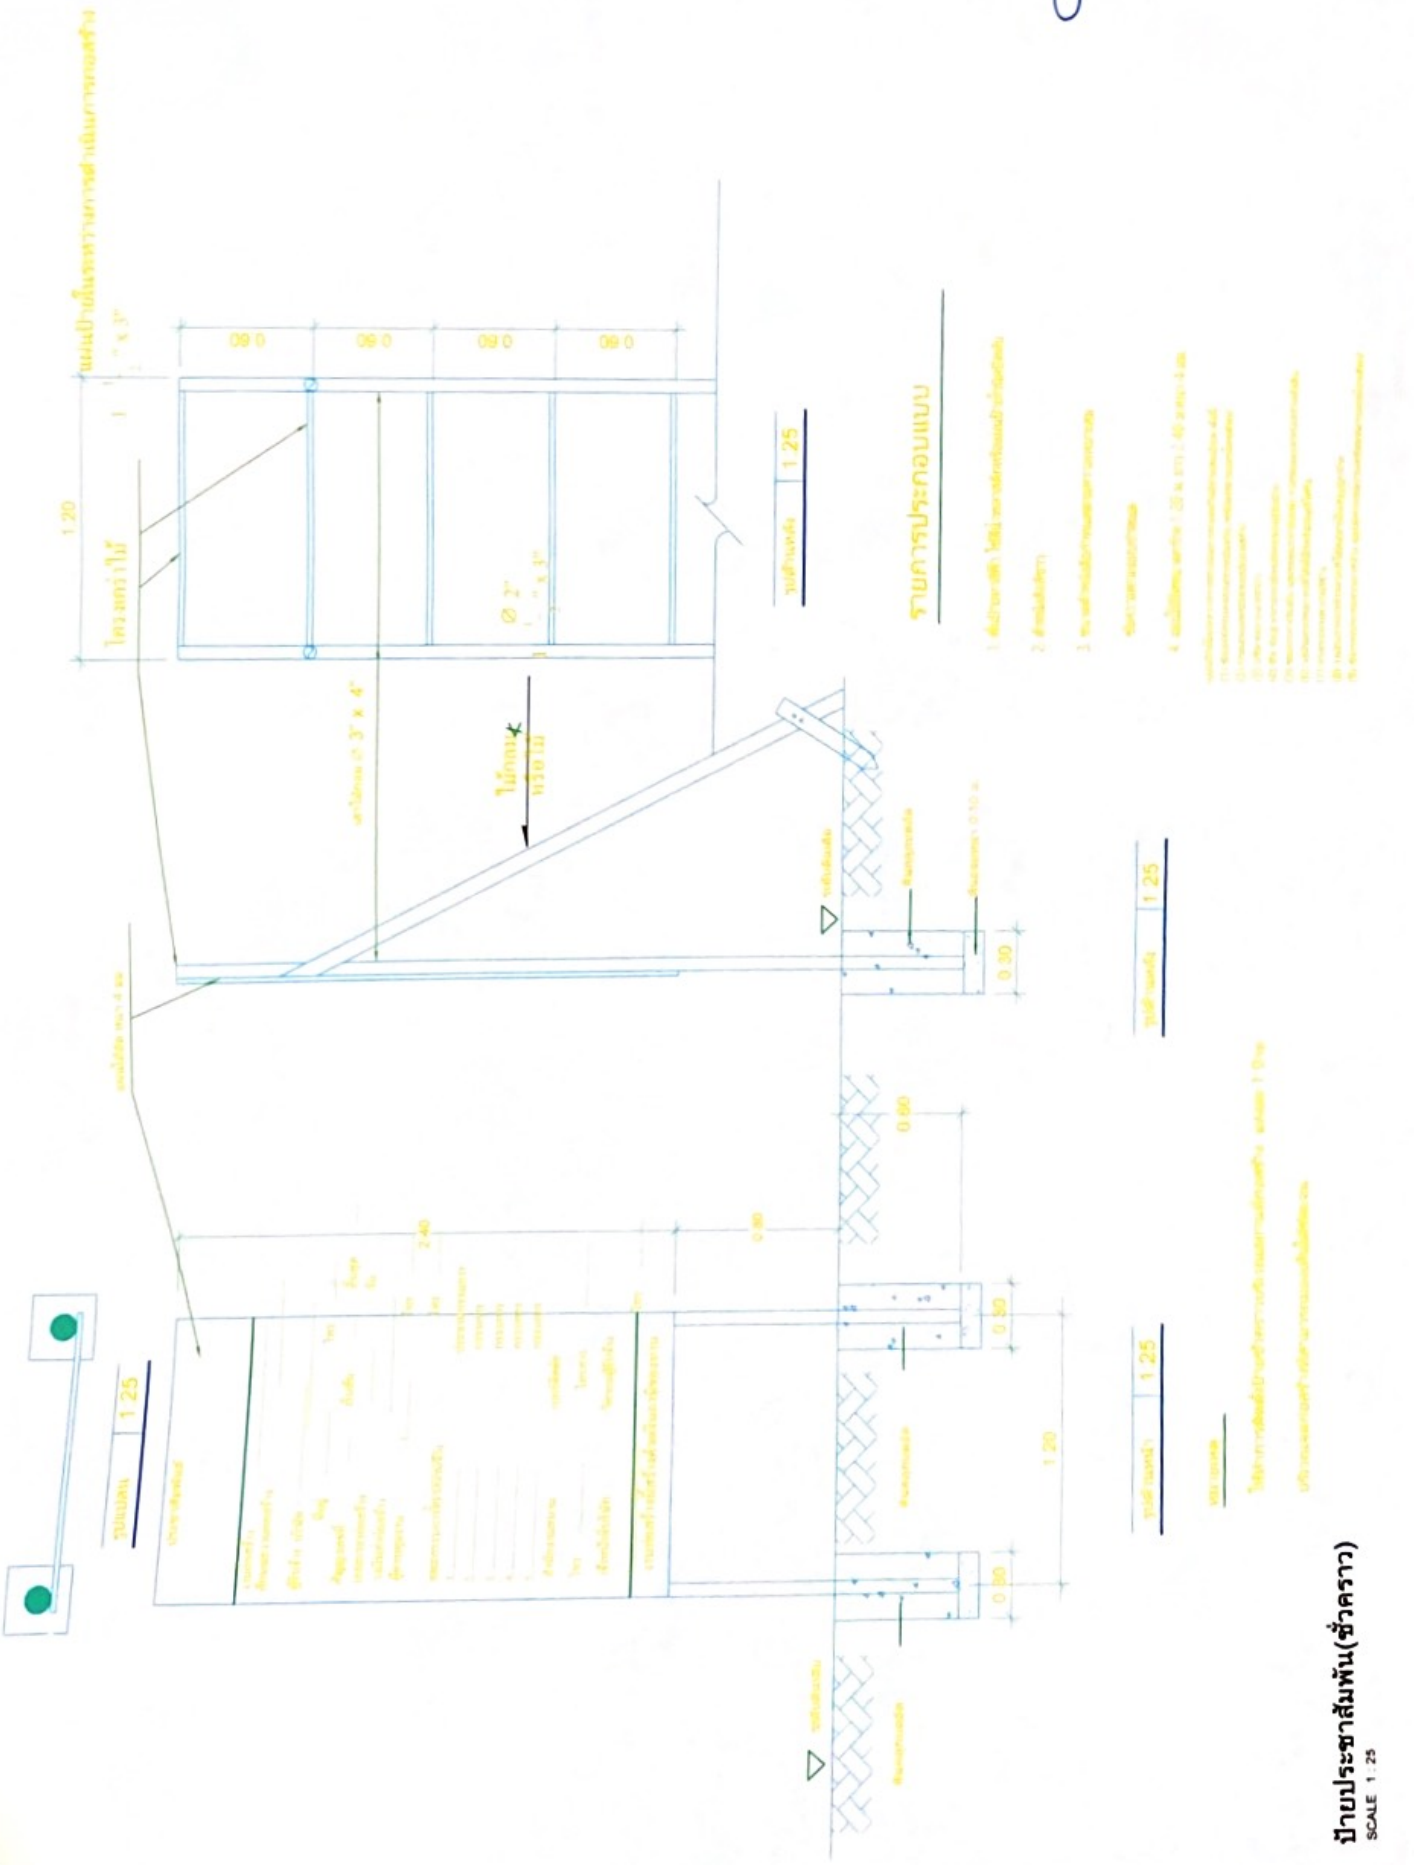

 SCALE 1 : 25