



แบบก่อสร้าง

โครงการก่อสร้างถนนผิวจราจรหินคลุก สายเลียบบทางรถไฟ
ซอยหลังวัด - ซอยคอกหมู หมู่ที่ 5

สถานที่ก่อสร้าง

หมู่ที่ 5 ตำบลสมอพล้อ อำเภอบ้านลาด จังหวัดเพชรบุรี

ซอยหลังวัด – ซอยคอกหมู หมู่ที่ 5

รายละเอียด : ปริมาณงานมีวงจรจรรยาบรรณกว้าง 5.00 ม. ยาว 185 ม. หน้า 0.15 ม. คิดเป็น
ปริมาตรหินคลุกไม่น้อยกว่า 208.12 ลบ.ม. งานวัสดุคัดเลือก ขนาดกว้าง 5.00 ม. ยาว 185 ม.
หน้า 0.50 ม. คิดเป็นปริมาตรวัสดุคัดเลือกไม่น้อยกว่า 441.22 ลบ.ม. งานวางท่อระบายน้ำ แบบท่อ
เหลี่ยม คลส. สำเร็จรูป 1.50x1.50 ม. ยาว 1.00 ม. จำนวน 7 ท่อน
ค่าพิกัดโครงการ : จุดเริ่มต้น 13.058971 99.958879 สิ้นสุด 13.057274 99.958985





























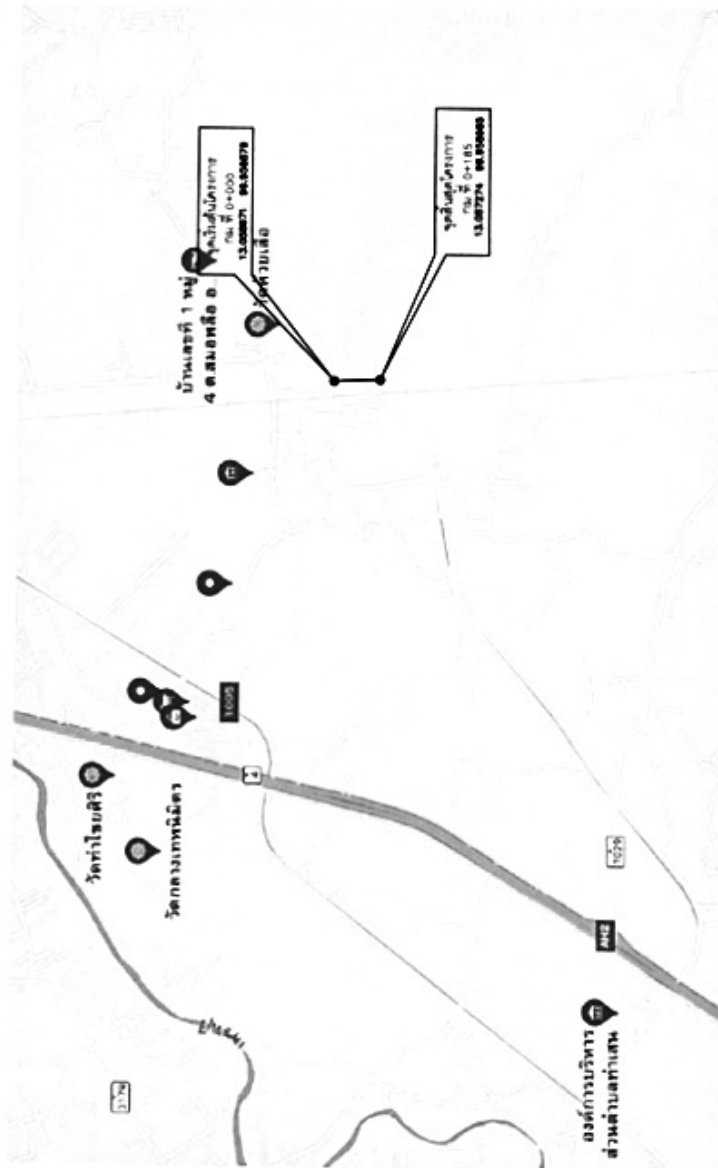

NOT TO SCALE

แผนที่ข้อส่งเขป

ข้อกำหนดและการดำเนินการทั่วไป

1. การก่อสร้างตามสัญญา ให้เป็นไปตามที่กำหนดในแบบและรายการ หากปรากฏรูปแบบและรายการไม่ตรงกันให้ถือเอาส่วนดี ซึ่งเป็นไปตามหลักวิชาการและความเหมาะสมเป็นเกณฑ์ โดยให้อยู่ในดุลพินิจของช่างผู้ควบคุมงาน
2. ให้ผู้รับจ้างแจ้งผู้ควบคุมงาน หรือคณะกรรมการตรวจสอบการจ้างก่อนเข้าทำการก่อสร้างอย่างน้อย 3 วันทำการ
3. ค่าระดับ, ระยะและขนาดต่างๆ ในแบบกำหนดหน่วยเป็นเมตรจนกว่ากำหนดไว้เป็นอย่างอื่น
4. การปักผังจะต้องทำระดับทั้งหมดจะต้องได้รับความเห็นชอบจากผู้ควบคุมงานก่อน หรือระดับที่ทำการก่อสร้างผู้ควบคุมงานจะเป็นผู้กำหนดในขณะก่อสร้าง
5. ห้ามมิให้วัดขนาดจากแบบไปยึดถือด้วยเล็งกำกับ
6. ผู้รับจ้างจะต้องจัดหาเครื่องมือช่าง, บัญชี, เครื่องมือกันฝุ่นและสัญญาณไฟเพื่ออำนวยความสะดวกแก่ผู้เกี่ยวข้องไปมา ไว้ในบริเวณที่ก่อสร้างจนกว่าจะแล้วเสร็จ
7. ผู้รับจ้างจะต้องศึกษาพื้นที่ ตลอดจนระบบสาธารณูปโภคที่มีอยู่ในพื้นที่เพื่อให้ได้งานและทำการระวังป้องกันหรือเคลือบชั้นก่อนดำเนินการ โดยออกค่าใช้จ่ายเองทั้งสิ้น
8. ในขณะก่อสร้างหากเกิดความเสียหายแก่ระบบสาธารณูปโภค ผู้รับจ้างจะต้องรับผิดชอบซ่อมแซม โดยออกค่าใช้จ่ายเองทั้งสิ้น
9. เมื่อผู้รับจ้างทำงานเสร็จเรียบร้อยแล้วต้องตกแต่งพื้นที่บริเวณ เขตก่อสร้าง และพื้นที่ที่ใช้ระหว่างการทำงาน โดยอยู่ในดุลพินิจของช่างผู้ควบคุมงาน
10. ผู้รับจ้างหรือตัวแทนมีสิทธิในการตรวจสอบวัสดุที่นำมาใช้ในงานจ้างและงานที่แล้วเสร็จตลอดเวลา การตรวจสอบนี้รวมถึงการตรวจสอบเครื่องจักรและเครื่องมือ อุปกรณ์โรงงานและส่วนอื่นที่เกี่ยวข้องกับการทำงานจ้าง ผู้รับจ้างจะต้องอำนวยความสะดวกและให้ความร่วมมือจนกว่างานตรวจสอบจะแล้วเสร็จเรียบร้อยแล้ว
11. การตรวจสอบคุณภาพวัสดุที่นำมาใช้ หากปรากฏว่าคุณภาพไม่ได้ตามที่กำหนดเป็นภาระของผู้รับจ้างจะต้องแก้ไขหรือนำวัสดุที่มีคุณภาพและมาตรฐานมาเปลี่ยนแล้วเสร็จ
12. การตรวจสอบคุณภาพงาน หากจำเป็นต้องทำการจุด หรือเปิดออก เพื่อการตรวจสอบแล้ว เป็นการตรวจสอบแล้ว เป็นภาระของผู้รับจ้างจะต้องแก้ไขให้เป็นระเบียบ มีคุณภาพใช้งานได้ กรณีการตรวจสอบนั้นทั้งภายในและภายนอกงาน
13. รายการอื่นๆ ที่ไม่ได้ระบุไว้ในแบบและรายการ ให้ยึดถือตามมาตรฐานโยธาธิการและผังเมืองซึ่งผู้ควบคุมงานหรือคณะกรรมการตรวจสอบการจ้างก่อนและมีหน้าที่การก่อสร้างต่อไป

























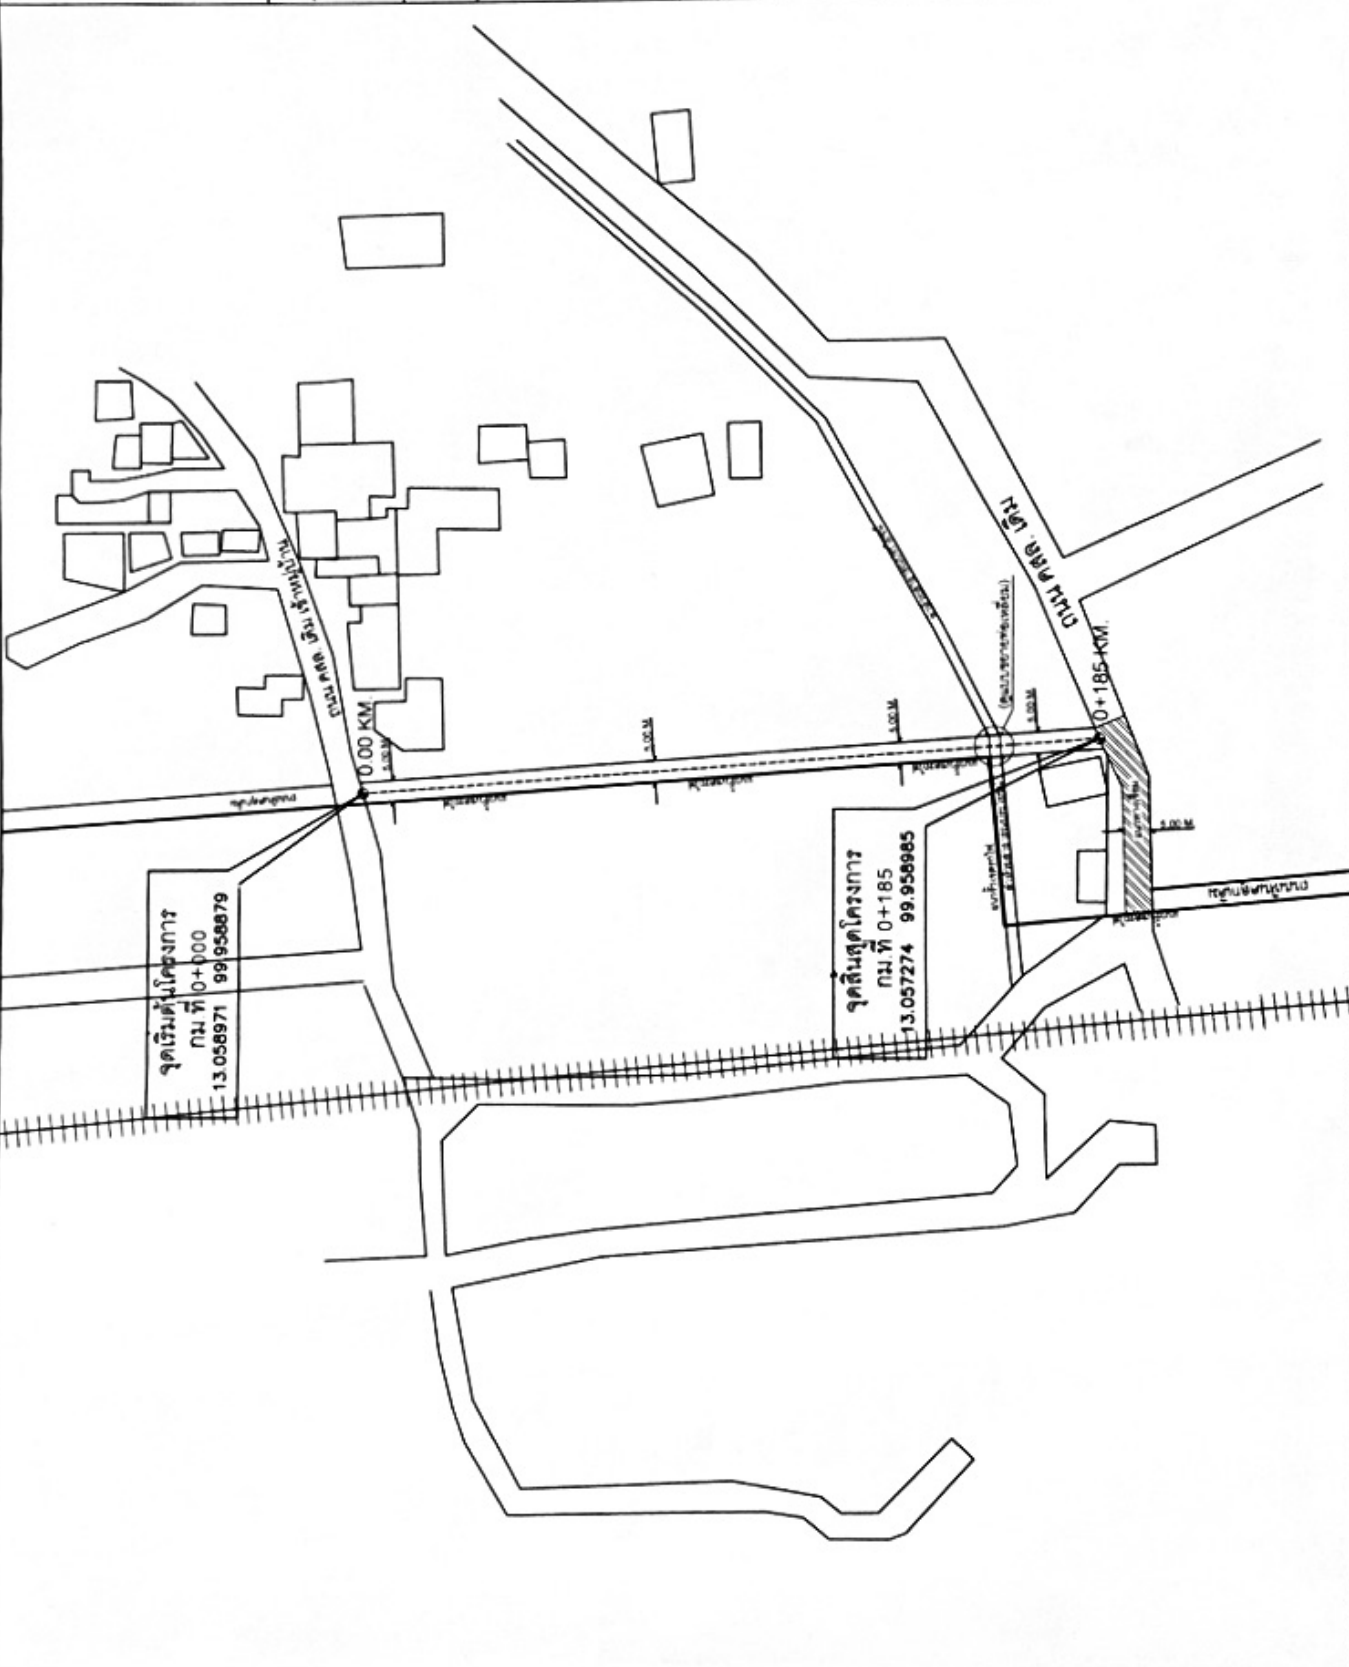

จุดเริ่มต้นโครงการ
กม.ที่ 0+000
= 13.058971 99.958879

จุดสิ้นสุดโครงการ
กม.ที่ 0+185
13.057274 99.958985








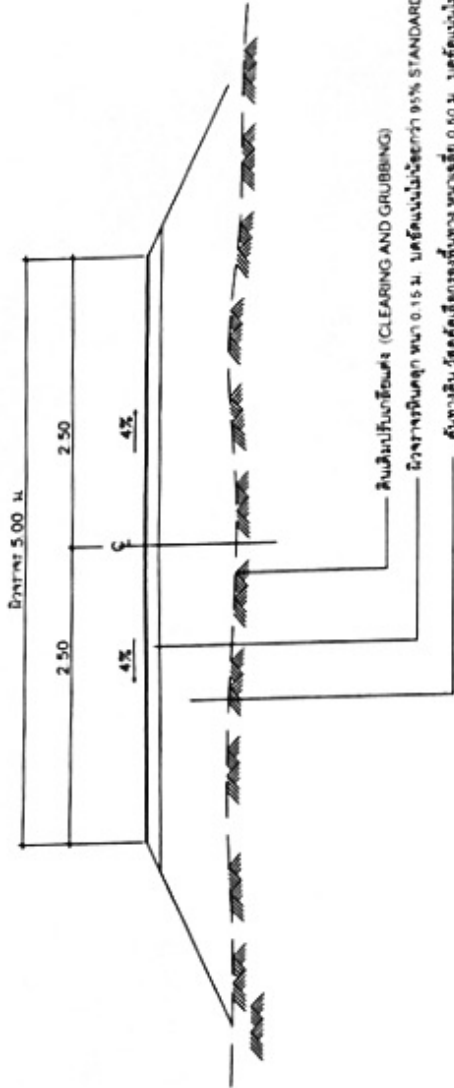



รูปตัดโค้งสร้างทาง
NOT TO SCALE

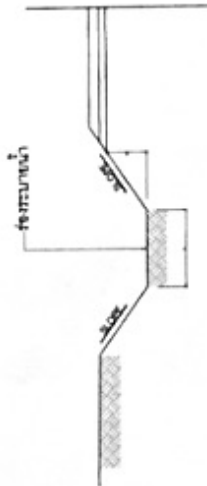

รูปตัดขยาย 1. (กรณีมีร่องระบายน้ำ)

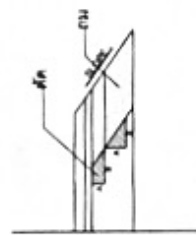

รูปตัดขยาย 2. (กรณีมีการขยายพื้นที่ทาง)

รายการประกอบแบบ

1. ผู้รับจ้างจะต้องจัดหาเครื่องจักรและอุปกรณ์ที่จำเป็นสำหรับงานและปฏิบัติตาม
2. ผู้รับจ้างจะต้องทำการสำรวจพื้นที่และแนวเส้นทางก่อนเริ่มงานและปฏิบัติตาม























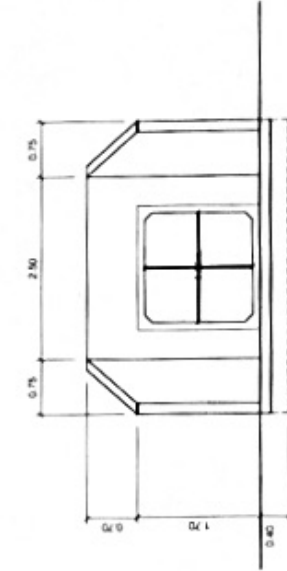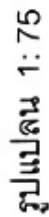


รูปด้านหน้า

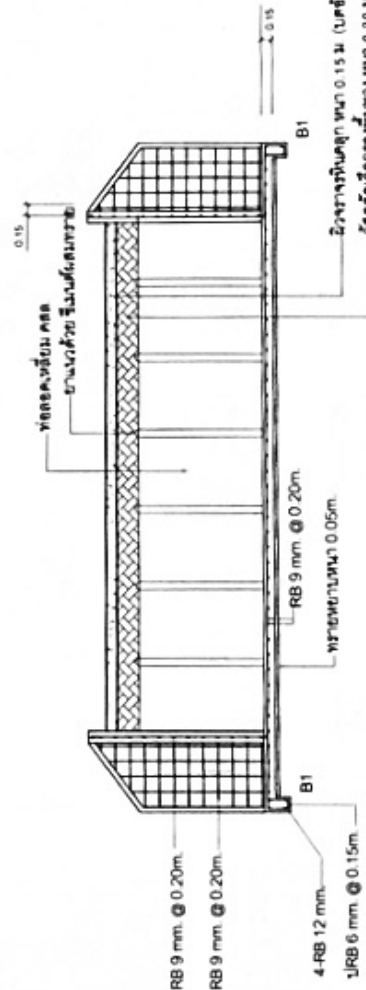

รูปตัดขยาย A.

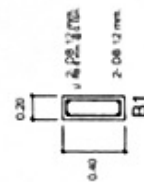


ให้ดูวิธีตัดถนน 95% STANDARD PROCTOR DENSITY
คือวางกรวยดินลงด้วยน้ำหนัก 0.20 ต. 95% STANDARD PROCTOR DENSITY
ดินที่บดอัดแน่น 80% STANDARD PROCTOR DENSITY

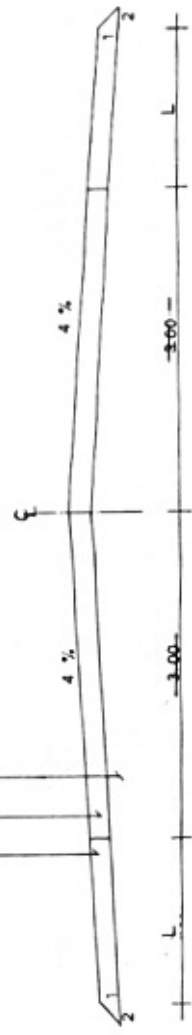

รูปตัดถนนผิวจราจรดินคลุกหนา 0.20 1:50

ให้ดูวิธีตัดถนน 95% STANDARD PROCTOR DENSITY
คือวางกรวยดินลงด้วยน้ำหนัก 0.15 ต. 95% STANDARD PROCTOR DENSITY
ดินที่บดอัดแน่น 80% STANDARD PROCTOR DENSITY

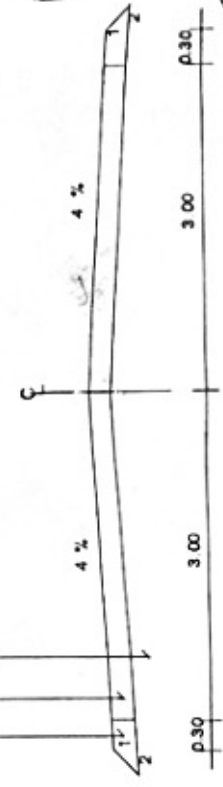

รูปตัดถนนผิวจราจรดินคลุกหนา 0.15 1:50



กรมการปกครอง
กระทรวงมหาดไทย

แบบมาตรฐาน

- ดินลูกรัง

เขียน

นายประวิทย์ นุราชกุล

สถาปนา

ส. ๕

นายพงษ์ศักดิ์ ขวอนามสินธุ์

ผู้ตรวจ

ท.บ. ๐๐๐๐

นายชัชวาล ใจกว้าง

ตรวจ

นายวิชาญ สิริสวัสดิ์

ว.ค.บ.

๘ ๕๓ ๓๗

๑

แบบร่าง

ท.1-06





















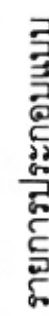

2. ตัวหนังสือสีขาว
3. ขนาดตัวหนังสือสีกำหนดตามความเหมาะสม

รู้ข้อความตามแบบกำหนด

4. แผ่นไม้ใช้คานากว้าง 1.20 ม. ยาว 2.40 ม. หน้า 4 มม.


- [illegible]

รูปด้านหน้า	1:25
-------------	------

รวม	1:25
-----	------

INITIALS


ตำแน่งที่ที่สามารถมองเห็นได้ชัดเจน