



แบบก่อสร้าง

โครงการก่อสร้างท่อส่งน้ำ พร้อมปรับปรุงถนน
(บริเวณหลังศาลเจ้า ถึงน้ำตกกาวาด)

สถานที่ก่อสร้าง

หมู่ที่ 3 ตำบลสมอพล อำเภอบ้านลาด จังหวัดเพชรบุรี

ชื่อโครงการ : โครงการก่อสร้างท่อส่งน้ำ พร้อมปรับปรุงถนน (บริเวณหลังศาลเจ้า ถึงน้ำตกกาขาด)
รายละเอียด : ก่อสร้างท่อส่งน้ำ แบบกลม คล.Ø 1.00 ม. จำนวน 79 ท่อน พร้อมท่อหัก คล.ส.
จำนวน 4 บ่อ ระยะทางยาวรวม 80 เมตร พร้อมปรับปรุงถนน ขนาดกว้าง 3.00 เมตร ยาว 80.00 เมตร
หนา 0.10 เมตร สถานีที่ก่อสร้าง : หมู่ที่ 3 ตำบลสมอเหล็ก อำเภอบ้านลาด จังหวัดเพชรบุรี
ค่าพิชิตโครงการ : จุดเริ่มต้น 13.057736 จุดสิ้นสุด 99.955784 สิ้นสุด 13.057294 99.956366



โครงการก่อสร้างท่อส่งน้ำ
พร้อมปรับปรุงถนน
(บริเวณหลังศาลเจ้า ถึงน้ำตกกวาด)

๑๑๓๖

10

นางอภิญญา อุดมโรจน์
ผู้อำนวยการศูนย์ฯ

1


1

[Signature]

1



---	---

[illegible]

17







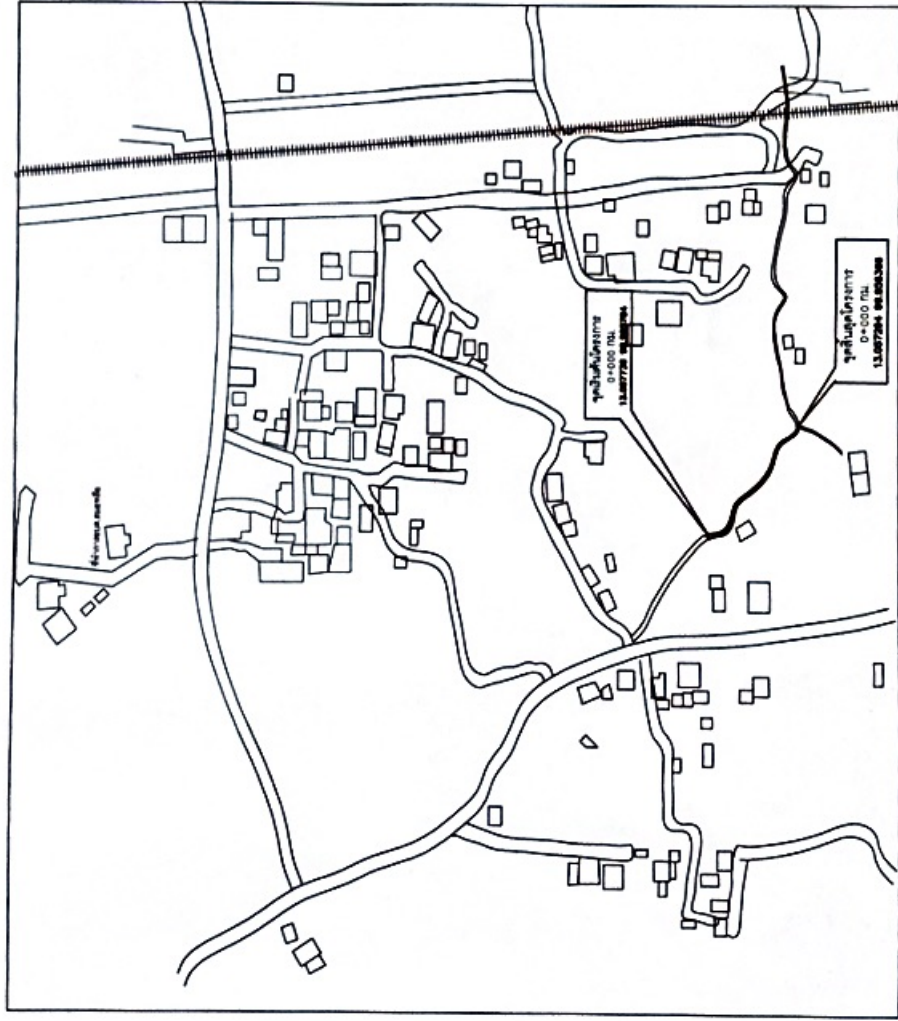


แผนภาพองค์ประกอบ

NOT TO SCALE

ข้อกำหนดและการดำเนินการทั่วไป

1. การก่อสร้างตามสัญญา ให้เป็นไปตามที่กำหนดในแบบและรายการ หากปรากฏว่าแบบและรายการไม่ตรงกันให้ถือเอาส่วนดี ซึ่งเป็นไปตามหลักวิชาการและความเหมาะสมเป็นเกณฑ์ โดยให้อยู่ในดุลยพินิจของผู้ควบคุมงาน
2. ให้ผู้รับจ้างแจ้งผู้ควบคุมงาน หรือคณะกรรมการตรวจการจ้างก่อนเริ่มทำการก่อสร้างอย่างน้อย 3 วันทำการ
3. ค่าระดับ, ระยะและขนาดต่างๆ ในแบบกำหนดหน่วยเป็นเมตรนอกจากกำหนดไว้เป็นอย่างอื่น
4. การปักผังและทำระดับทั้งหมดยกเว้นที่ตลอดจนระบบสาธารณูปโภคที่ไม่อยู่ในพื้นที่ให้ชัดเจนและทำการระวังป้องกันหรือเคลื่อนย้ายก่อนดำเนินการ โดยออกค่าใช้จ่ายเองทั้งสิ้น
5. ห้ามมิให้วัดขนาดจากแบบไปยึดถือตัวละกับ
6. ผู้รับจ้างจะต้องจัดหาเครื่องหมายจราจร, ป้ายเตือน, เครื่องป้องกันอุบัติเหตุและสัญญาณไฟเพื่ออำนวยความสะดวกแก่ผู้สัญจรไปมา ไว้ในบริเวณที่ก่อสร้างจนกว่างานจะแล้วเสร็จ
7. ผู้รับจ้างจะต้องศึกษาพื้นที่ ตลอดจนระบบสาธารณูปโภคที่ไม่อยู่ในพื้นที่ให้ชัดเจนและทำการระวังป้องกันหรือเคลื่อนย้ายก่อนดำเนินการ โดยออกค่าใช้จ่ายเองทั้งสิ้น
8. ในขณะก่อสร้างหากเกิดความเสียหายแก่ระบบสาธารณูปโภค ผู้รับจ้างจะต้องรับผิดชอบซ่อมแซม โดยออกค่าใช้จ่ายเองทั้งสิ้น
9. เมื่อผู้รับจ้างทำงานเสร็จเรียบร้อยแล้วต้องตกแต่งพื้นที่บริเวณ เขตก่อสร้าง และพื้นที่ที่ใช้ระหว่างก่อสร้างให้คืนสภาพ โดยอยู่ในดุลยพินิจของผู้ควบคุมงาน
10. ผู้ว่าจ้างหรือตัวแทนมีสิทธิในการตรวจสอบวัสดุที่นำมาใช้ในโรงงานและงานที่เสร็จตลอดเวลา การตรวจสอบนี้รวมถึงการตรวจสอบเครื่องจักรและเครื่องมือ อุปกรณ์โรงงานและส่วนอื่นที่เกี่ยวข้องกับการทำงาน
11. การตรวจสอบคุณภาพวัสดุที่นำมาใช้ หากปรากฏว่าคุณภาพไม่ได้ตามข้อกำหนดเป็นการของผู้รับจ้างจะต้องแก้ไขหรือนำออกไปและนำวัสดุที่มีคุณภาพและมาตรฐานมาใช้จนแล้วเสร็จ
12. การตรวจสอบคุณภาพงาน หากจำเป็นต้องทำการหยุด หรือหยุดออก เพื่อการตรวจสอบแล้ว เป็นการตรวจสอบใหม่ไม่จำเป็นต้องจัดทำใหม่ให้เป็นที่ยอมรับ มีคุณภาพใช้งานได้ กรณีการตรวจสอบนั้นทำภายหลังทำผลงานผ่านการตรวจสอบขั้นต้นไปแล้ว เมื่อมีการตรวจสอบใหม่พบว่าคุณภาพของงานไม่ได้ผู้รับจ้างจะต้องทำการแก้ไขและดำเนินการใหม่
13. รายการอื่นๆ ที่ไม่ได้ระบุไว้ในแบบและรายการ ให้ยึดถือตามมาตรฐานโยธาธิการและผังเมืองส่วนที่เกี่ยวข้อง โดยอยู่ในดุลยพินิจของผู้ควบคุมงานหรือคณะกรรมการตรวจการจ้างก่อนเริ่มทำการก่อสร้างต่อไป

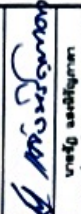 องค์การบริหารส่วนตำบลหนองฮี	
สถานที่	หมู่ที่ 3 ต.หนองฮี อ.บ้านลาด จ.เพชรบุรี
เขียนแบบ	A
นายช่างควบคุม	นายคุณณะ สุทธิกิจย์ ผู้ควบคุมงาน
ตรวจสอบ	A
นายช่างควบคุม	นายคุณณะ สุทธิกิจย์ ผู้ควบคุมงาน
เซ็นชอบ	
อนุมัติ	 นายก อบต.หนองฮี และผู้ควบคุมงาน นายคุณณะ สุทธิกิจย์ นายคุณณะ สุทธิกิจย์ ผู้ควบคุมงาน
นายช่างแบบ	
แบบแปลน	
การดำเนินการทั่วไป	
มาตรฐาน	
ตามที่ระบุ	
รับเรื่อง	
แผ่นที่	3
จำนวนแผ่น	10



โครงการก่อสร้างท่อส่งน้ำ
พร้อมมาปรับปรุงถนน
(บริเวณหลังศาลเจ้า ถึงหน้าตลาดกาด)

หน้า ๑๑๑









วันที่

จำนวนผู้	4	จำนวนผู้	10
----------	---	----------	----

แผนงาน

NOT TO SCALE

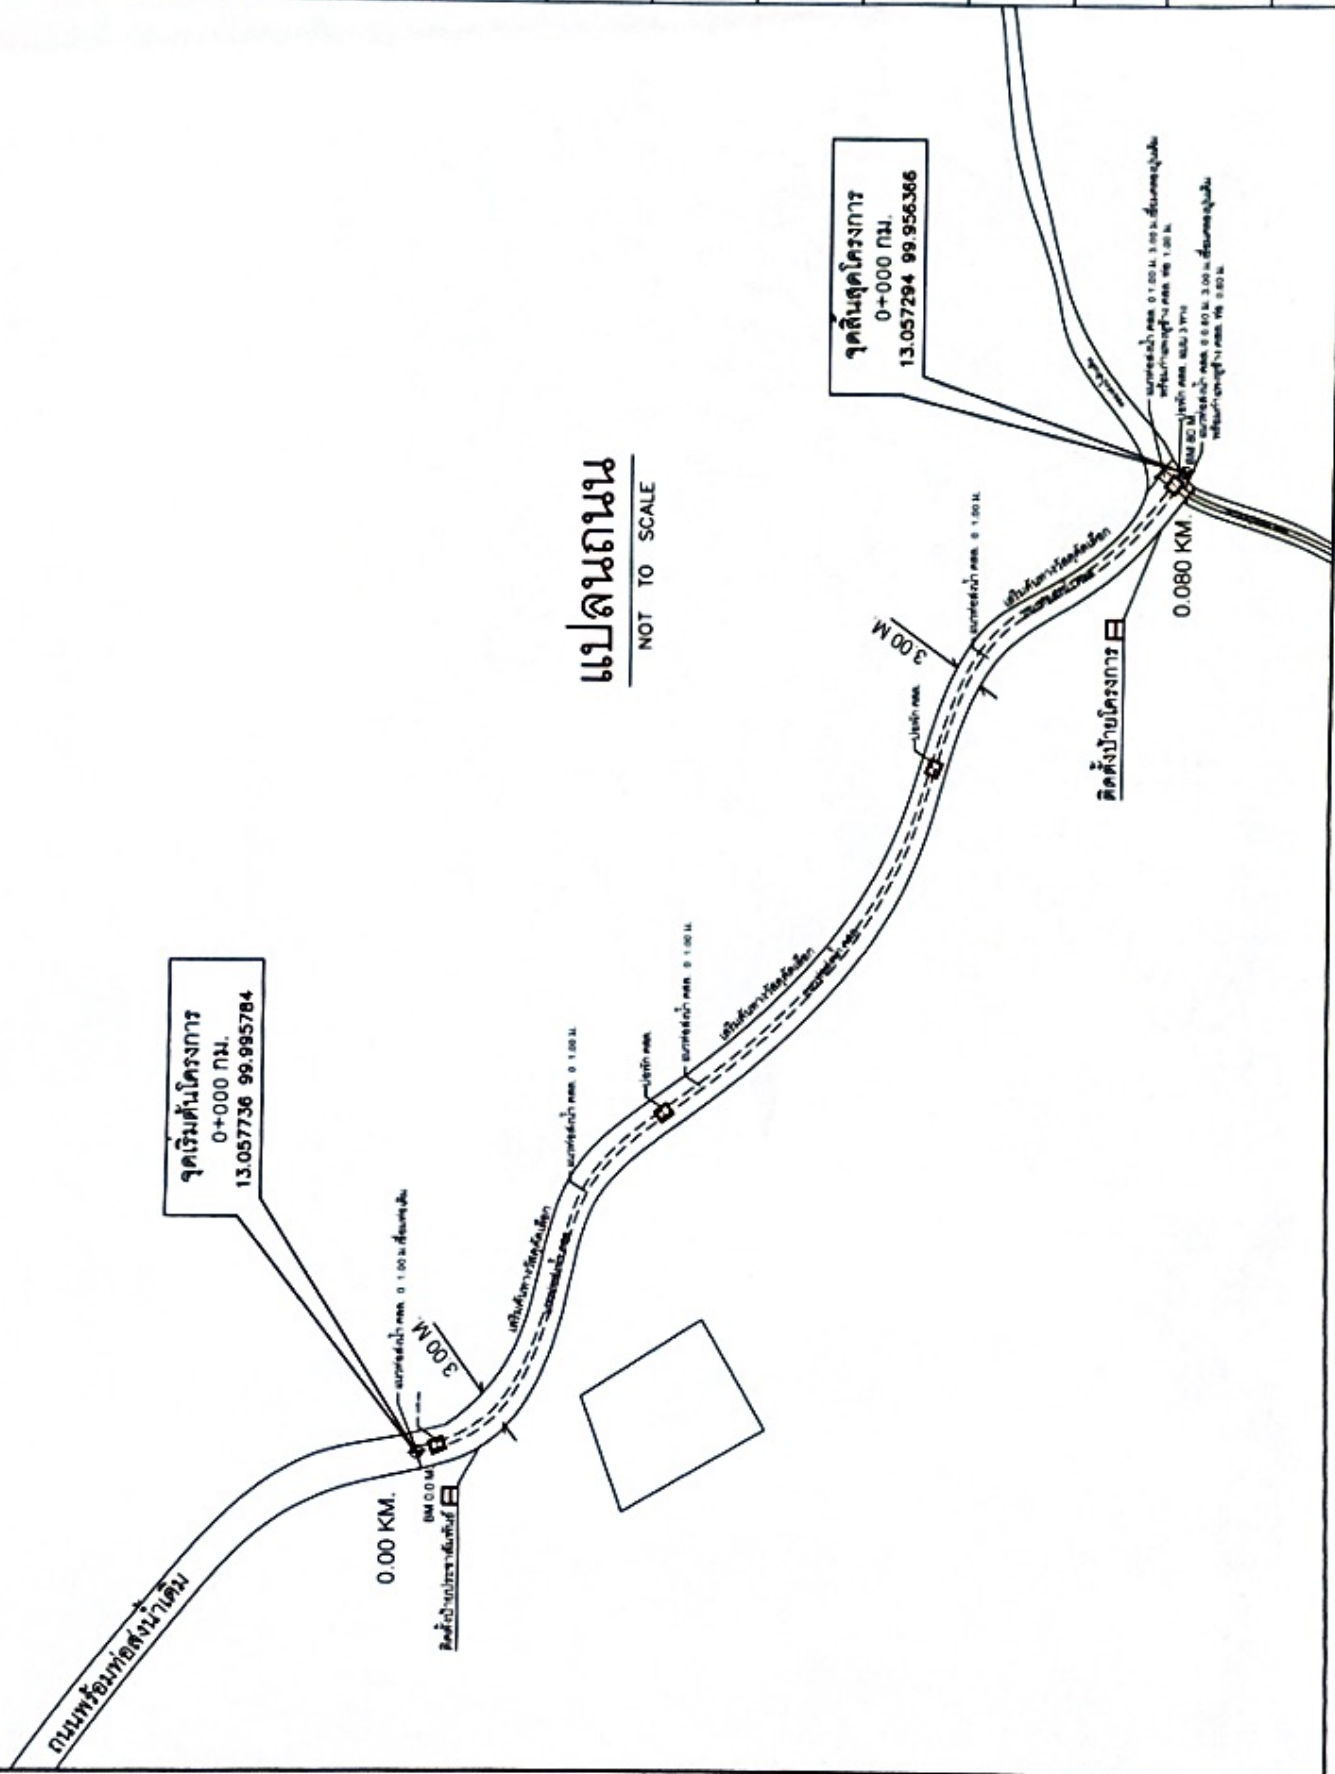



องค์การบริหารส่วนตำบลหนองฮี

โครงการก่อสร้าง

โครงการก่อสร้างท่อส่งน้ำ

พร้อมปรับปรุงถนน

(บริเวณหลังศาลเจ้า ถึงน้ำตกกวาวด)

สถานที่

หมู่ที่ 3 ค.หนองฮี อ.บ้านลาด จ.เพชรบุรี

เขียนแบบ

นายกฤษณะ อุดมใจณ์

ตรวจสอบ

นายกฤษณะ อุดมใจณ์

เขียนแบบ

นางสาวสุภาวดี อุดมใจณ์

อนุมัติ

นายกฤษณะ อุดมใจณ์

นายกฤษณะ อุดมใจณ์

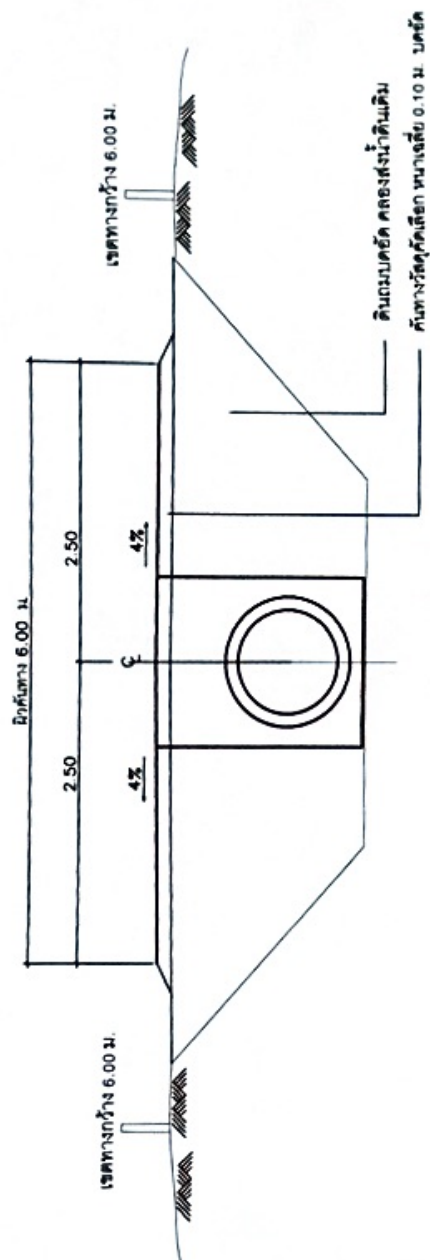


รูปตัดโครงสร้างทาง

NOT TO SCALE

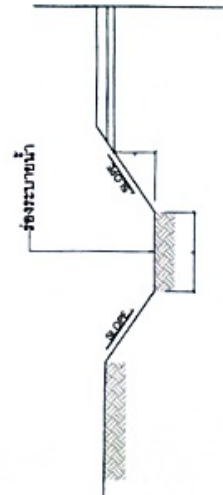


รูปตัดขยาย 1. (กรณีมีร่องระบายน้ำ)

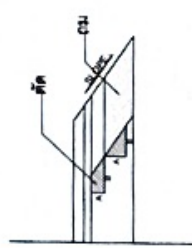


รูปตัดขยาย 2. (กรณีมีการขยายพื้นทาง)



- รายการประกอบแบบ
1. ผู้รับจ้างจะต้องจัดหาเครื่องจักรและอุปกรณ์ที่ใช้ในงานก่อสร้างให้เหมาะสมกับงานและมีประสิทธิภาพ
 2. ผู้รับจ้างจะต้องทำการขุดระดับและปรับพื้นที่ตามแบบที่แนบมา
 3. ผู้รับจ้างจะต้องทำการปรับระดับและปรับพื้นที่ตามแบบที่แนบมา

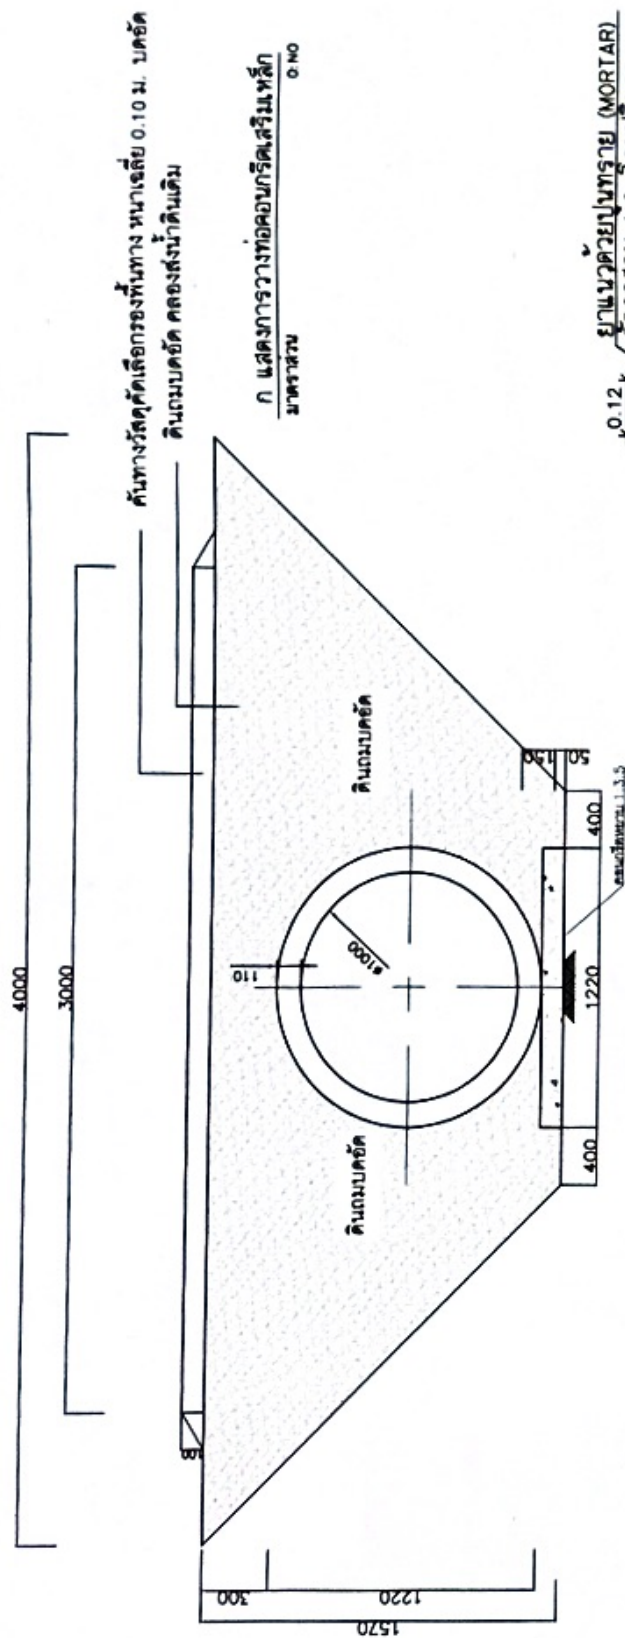

รายการประกอบแบบ


1. มิติต่างๆ ให้ใช้นิ้วดังนี้
 - 1.1. มิติที่รูปแบบ X.XX มีหน่วยเป็นเมตร (ทศนิยม 2 ตำแหน่ง)
 - 1.2. มิติที่รูปแบบ X มีหน่วยเป็นมิลลิเมตร (ไม่ทศนิยม)
 - 1.3. หรืออื่นๆ ตามที่ระบุ
2. คอมกรีต
 - 2.1. ห่อ คลส รินคอนกรีต ใช้คอนกรีตที่มีกำลังอัดไม่น้อยกว่า 350 ksc หดสอบด้วยแท่งคอนกรีตด้วยวิธีทรงลูกบาศก์ ขนาด 15x15x15 ซม. และคอนกรีตลวดที่ใช้ต้องมีความยาวไม่น้อยกว่า 5 ซม.
 3. เหล็กเสริม 3.1 เหล็กกลมเรียบ (ROUND BARS) สัญลักษณ์ RB ใช้ในคุณภาพ SR-24 ตาม มอก 20 3.2 เหล็กข้อ้อย (DEFORMED BARS) สัญลักษณ์ DB ใช้ในคุณภาพ SD-40 ตาม มอก 24
 4. ห่อ คลส รินคอนกรีต จะต้องเป็นไปตาม มอก 128
 5. รินคอนกรีตก่อสร้าง
 - 5.1. ก่อสร้าง BEDDING รองรับที่ตามแบบ ก
 - 5.2. ทำการวางท่อที่จะระบุใน PLAN-PROFILE ยานแนวรอยต่อระหว่างท่อเสร็จแล้ว ต้องทิ้งไว้ไม่น้อยกว่า 48 ชั่วโมง
 - 5.3. การบดอัดหลังท่อจะกระทำได้นเมื่อมีดินถมหลังท่อหนาไม่น้อยกว่า 0.30 เมตร
 - 5.4. กรณีที่ใช้ควบคุมงานของผู้จ้างเห็นว่าไม่สามารถบดอัดหลังท่อได้ตามมาตรฐาน ที่กำหนดไว้ ให้ใช้คอนกรีตไหลเข้าแบบบ่งบ่อ (SELF-COMPACTING CONCRETE) แทนทรายถมบดอัดแน่น ทั้งนี้ต้องอยู่ในดุลยพินิจของผู้ควบคุมงานของผู้จ้าง

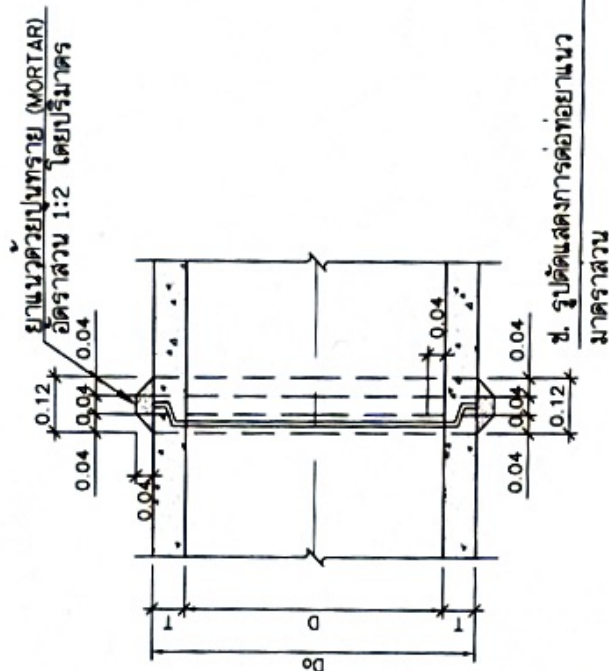[illegible]

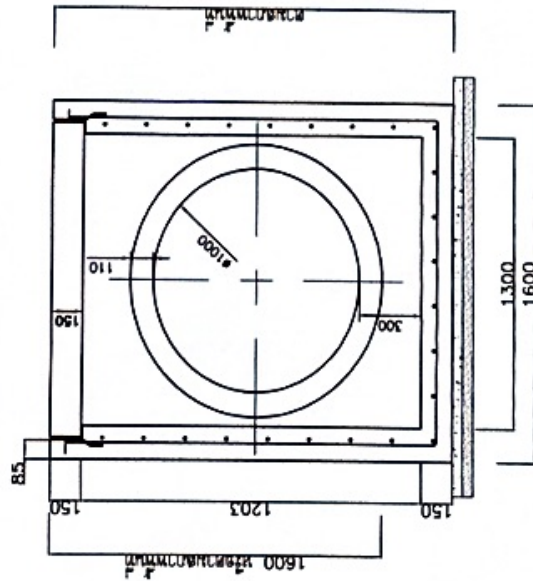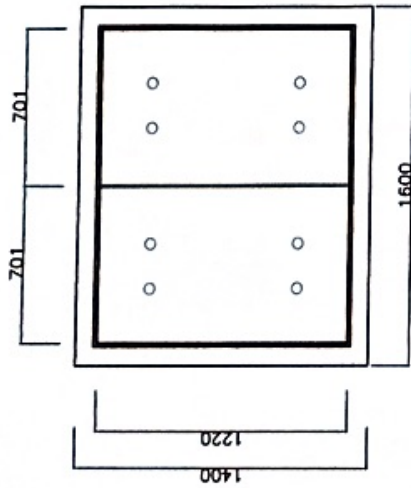

รายการประกอบแบบ

3. เหล็กเส้น
 - 3.1. เหล็กกลมเรียบ (ROUND BARS) สัญกรณ์ RB ใช้ขึ้น
 - 3.1.1. ขนาด SR-24 ตามเลข 20
 - 3.1.2. เหล็กเส้นดัด (DEFORMED BARS) สัญกรณ์ DB ใช้ขึ้น
 - 3.1.2.1. ขนาด SD-40 ตามเลข 24
 - 3.2. เหล็กเส้นดัดขนาด 280 ksc ทอดตัวตามแนวแกนที่แสดงวางห่างกัน 15 ซม. และท่อนไม้ที่แสดงใช้ยึดเป็นด้านหน้า
4. เหล็กเส้นและโครงเหล็กจากส่วนที่ไม่ได้แสดงกับท่อนไม้ใช้ยึดกับโครงไม้ตามเลข 2387-2555

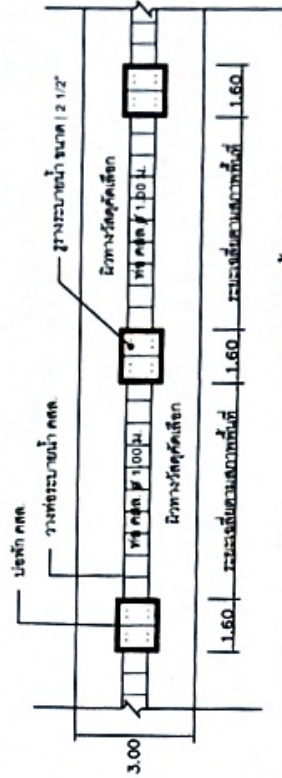

แปลนก่อสร้าง คสล.

NOT TO SCALE




โครงการก่อสร้างท่อส่งน้ำ
พร้อมปรับปรุงถนน
(บริเวณหลังศาลเจ้า ถึงน้ำตกกวาว)







สถานที่

วันที่ 3 ตุลาคม 2561

ชื่อผู้จัดทำ
นายอรรถพร อรุณโรจน์

ชื่อผู้ตรวจสอบ
นายอรรถพร อรุณโรจน์

ชื่อผู้ตรวจ
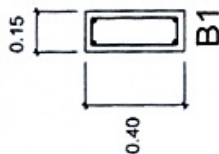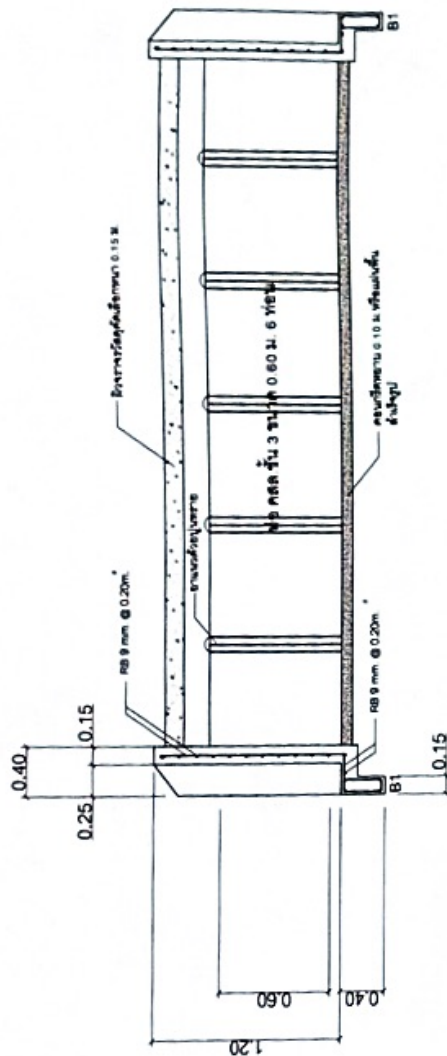


2- RB 9 mm.
1 RB 6 mm. @ 0.15m.
2- RB 9 mm.


รูปตัดขยาย A.

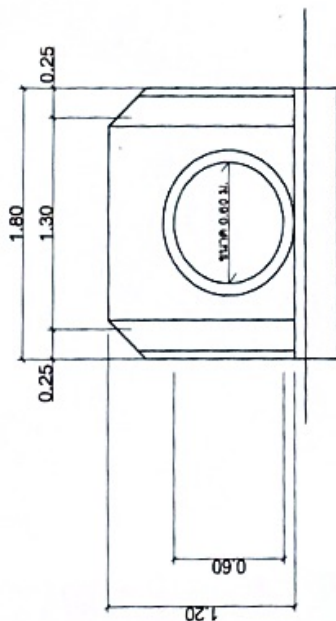

รูปด้านหน้ากำแพงทอ 0.60 ม.

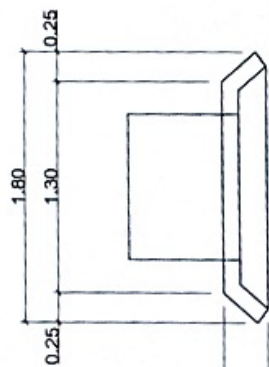

รูปแปลน

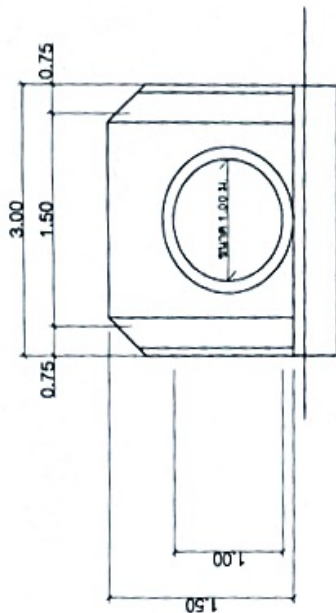

รูปด้านหน้ากำแพงทอ 1.00 ม.
(งาน คลล. ตามแบบกำแพงทอ 60 ม.)


ค่าระดับของถนนและตำแหน่งของถนนขึ้นอยู่กับแบบที่กำหนดไว้ในคู่มือปฏิบัติงานของผู้รับจ้างและผู้กำหนด




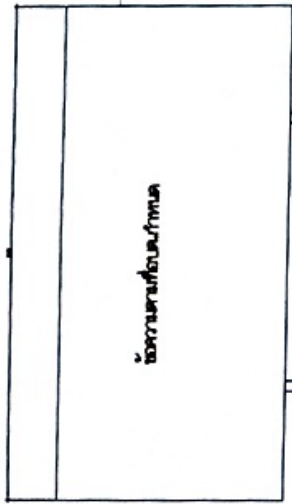

ท่อเหล็กดำ 2 นิ้วหนา 3 มม.

คอนกรีตในดิน

ระดับดิน ±0.00

คอนกรีตในดิน

ดินชั้นหนา 0.10 ม.

รูปด้านหน้า

NOT TO SCALE

รูปข้าง


NOT TO SCALE



รูปแปลน

NOT TO SCALE

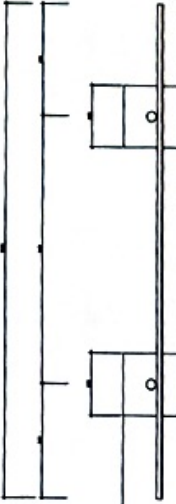



โครงการก่อสร้าง
โครงการก่อสร้างท่อส่งน้ำ
พร้อมปรับปรุงถนน
(บริเวณหลังศาลเจ้า อิมน้ำตก)












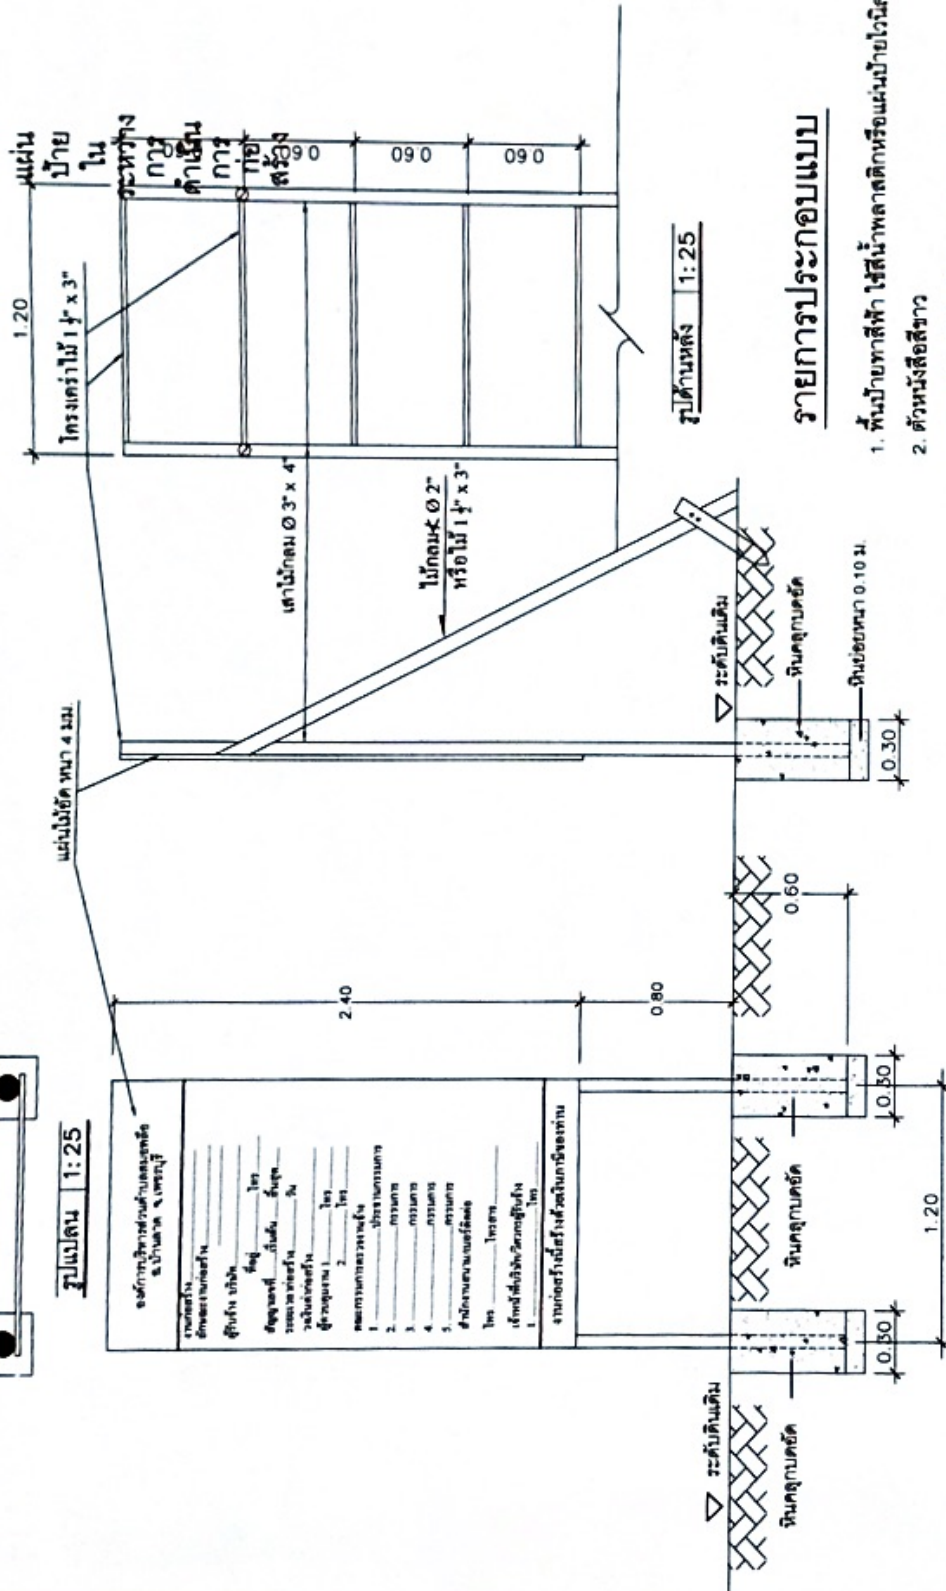

รายการประกอบแบบ

2. ตัวหนังสือสีขาว
3. ขนาดตัวหนังสือกำหนดตามความเหมาะสม
4. รั้วความตามแบบกำหนด
5. แผ่นไม้ยึดขนาดกว้าง 1.20 ม. ยาว 2.40 ม.หนา 4 มม.

ข้อความตามแบบกำหนด


สรุปด้านหลัง	1:25
--------------	------

ทปด้านหน้า	1:25
------------	------

— หมายเหตุ —
 ให้ทำการติดตั้งป้ายชั่วคราว 2 ป้าย ที่บริเวณจุดเริ่มต้น และจุดสิ้นสุดโครงการ ในตำแหน่งที่สามารถมองเห็นได้ชัดเจน