



แบบก่อสร้าง
โครงการก่อสร้างโคมไพทางสาธารณะ
สายเพชรเกษม - วัดไม้รวกสุขาราม
สถานที่ก่อสร้าง
หมู่ที่ 2 ตำบลสมอพลี อำเภอบ้านลาด จังหวัดเพชรบุรี

ข้อมูลโครงการ


ชื่อโครงการ : โครงการก่อสร้างโคมไฟทางสาธารณะ สายบ้านสมอพลี ถึงท่าน้ำ

รายละเอียด : ปริมาณงานโคมไฟสูง 9.00 ม. กิ่งเดียว จำนวน 3 ต้น ระยะยาวรวม 80 ม. คิดเป็นปริมาณโคมไฟไม่น้อยกว่า 3 ต้น

สถานที่ก่อสร้าง : หมู่ที่ 2 ตำบลสมอพลี อำเภอบ้านลาด จังหวัดเพชรบุรี

คำทักัดโครงการ : จุดเริ่มต้น 13.067929 99.945003 สิ้นสุด 13.068625 99.945177

สารบัญแบบ	
หน้า	รายการ
1	ปกหน้า
2	สารบัญแบบ / แผนที่สังเขป
3	การคำนวณการขุด
4	แปลนโครงการ
5	แปลนขยาย
6	แบบขยายฐานและเสาไฟฟ้า
7	แบบขยายคานาคอม
8	แบบป้ายโครงการ
9	แบบป้ายประชาสัมพันธ์

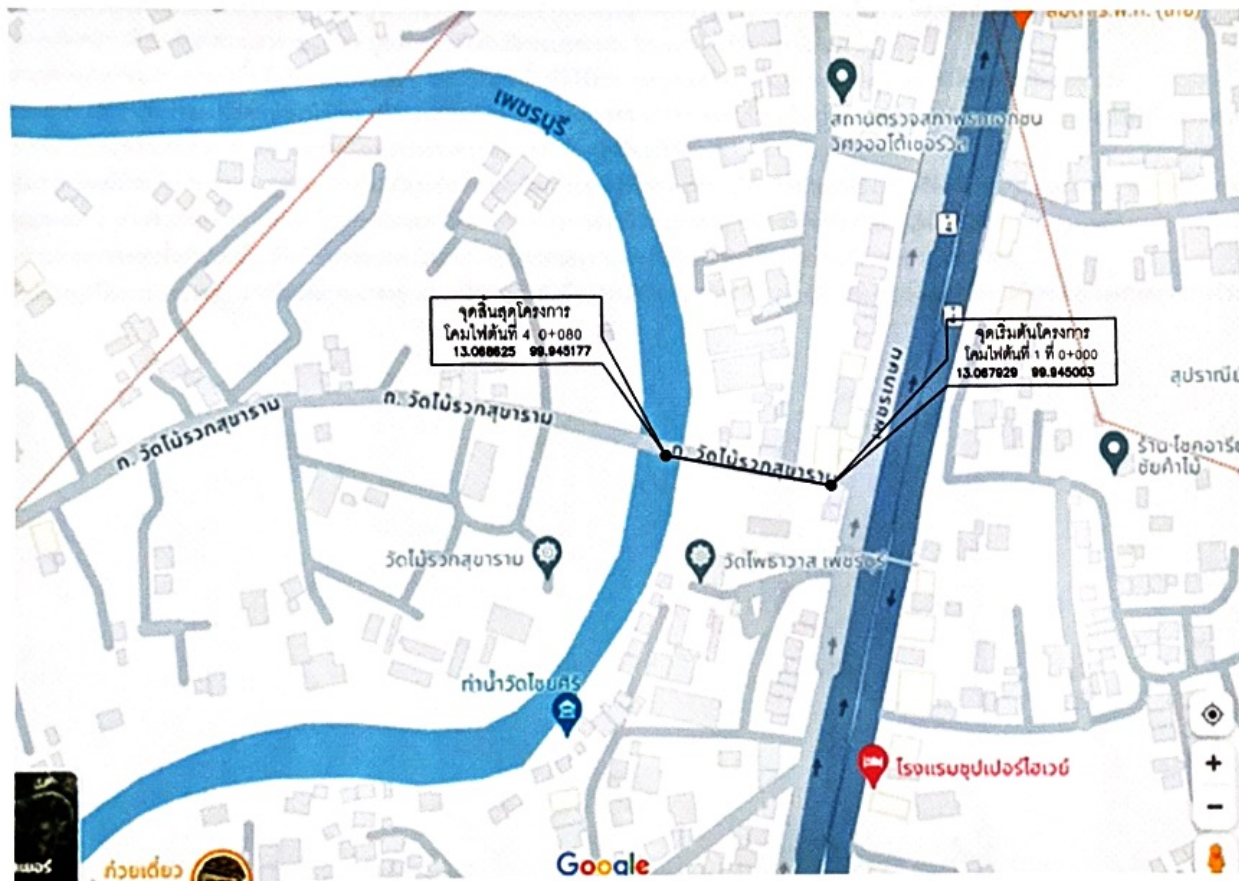

แผนที่พอสังเขป

NOT TO SCALE



องค์การบริหารส่วนตำบลสมอพลี

โครงการก่อสร้าง
โครงการก่อสร้างโคมไฟทางสาธารณะ
สายเพชรเกษม-สะพานวัดโพธิ์วัดสุธาราม
หมู่ที่ 2

สถานที่
หมู่ที่ 2 ต.สมอพลี อ.บ้านลาด จ.เพชรบุรี

ออกแบบ
นายกฤษณะ อรุณโรจน์
ผู้อำนวยการก่อสร้าง

ตรวจสอบ
นายกฤษณะ อรุณโรจน์
ผู้อำนวยการก่อสร้าง

ตรวจสอบ
นางชนิตาภา จันทร์ทิมา
ปลัดองค์การบริหารส่วนตำบลสมอพลี

เห็นชอบ
นายชัชฎ์ แสงศิริวัฒนา
นายกองค์การบริหารส่วนตำบลสมอพลี

หมายเลขแบบ

แบบแสดง
แผนที่พอสังเขป

มาตราส่วน
ตามที่ระบุ

วันเดือนปี

แผ่นที่ 2 จำนวนแผ่น 9

ข้อกำหนดและการดำเนินการทั่วไป

1. การก่อสร้างตามสัญญา ให้เป็นไปตามที่กำหนดในแบบและรายการ หากปรากฏว่าแบบและรายการไม่ตรงกันให้ถือเอาส่วนดี ซึ่งเป็นไปตามหลักวิชาการและความเหมาะสมเป็นเกณฑ์ โดยให้อยู่ในดุลยพินิจของช่างผู้ควบคุมงาน
2. ให้ผู้รับจ้างแจ้งผู้ควบคุมงาน หรือคณะกรรมการตรวจการจ้างก่อนเข้าทำการก่อสร้างอย่างน้อย 3 วันทำการ
3. ค่าระดับ, ระยะและขนาดต่างๆ ในแบบกำหนดหน่วยเป็นเมตรนอกจากกำหนดไว้เป็นอย่างอื่น
4. การปักผังและทำระดับทั้งหมดจะต้องได้รับความเห็นชอบจากช่างผู้ควบคุมงานก่อน หรือระดับที่ทำการก่อสร้างช่างผู้ควบคุมงานจะเป็นผู้กำหนดในขณะที่ก่อสร้าง
5. ห้ามมิให้วัดขนาดจากแบบให้ยึดถือตัวเลขกำกับ
6. ผู้รับจ้างจะต้องจัดหาเครื่องหมายจราจร, ป้ายเตือน, เครื่องป้องกันอุบัติเหตุและสัญญาณไฟเพื่ออำนวยความสะดวกแก่ผู้สัญจรไปมา ไว้ในบริเวณที่ก่อสร้างจนกว่างานจะแล้วเสร็จ
7. ผู้รับจ้างจะต้องศึกษาพื้นที่ ตลอดจนระบบสาธารณูปโภคที่มีอยู่ในพื้นที่ให้ชัดเจนและทำการระวังป้องกันหรือเคลื่อนย้ายก่อนดำเนินการ โดยออกค่าใช้จ่ายเองทั้งสิ้น
8. ในขณะที่ก่อสร้างหากเกิดความเสียหายแก่ระบบสาธารณูปโภค ผู้รับจ้างจะต้องรับผิดชอบซ่อมแซม โดยออกค่าใช้จ่ายเองทั้งสิ้น
9. เมื่อผู้รับจ้างทำงานเสร็จเรียบร้อยแล้วต้องตกแต่งพื้นที่บริเวณ เขตก่อสร้าง เขตทาง และพื้นที่ที่ใช้ระหว่างการก่อสร้างให้คืนสภาพ โดยอยู่ในดุลยพินิจของช่างผู้ควบคุมงาน
10. ผู้ว่าจ้างหรือตัวแทนมีสิทธิในการตรวจสอบวัสดุที่นำมาใช้ในงานจ้างและงานที่แล้วเสร็จตลอดเวลา การตรวจสอบนี้รวมถึงการตรวจสอบเครื่องจักรและเครื่องมือ อุปกรณ์โรงงานและส่วนอื่นที่เกี่ยวข้องกับกิจการงานจ้าง ผู้รับจ้างจะต้องอำนวยความสะดวกและให้ความร่วมมือจนกว่างานตรวจสอบจะแล้วเสร็จเรียบร้อยแล้ว
11. การตรวจสอบคุณภาพวัสดุที่นำมาใช้ หากปรากฏว่าคุณภาพไม่ได้ตามข้อกำหนดเป็นภาระของผู้รับจ้างจะต้องแก้ไขหรือนำออกไปและนำวัสดุที่มีคุณภาพและมาตรฐานมาแก้ไขจนแล้วเสร็จ
12. การตรวจสอบคุณภาพงาน หากจำเป็นต้องทำการรื้อ หรือเปิดออก เพื่อการตรวจสอบแล้ว เป็นภาระของผู้รับจ้างจะต้องจัดทำใหม่ให้เป็นที่ยอมรับ มีคุณภาพใช้งานได้ กรณีการตรวจสอบนั้นทำภายหลังทำการหลังจากงานผ่านการตรวจสอบขั้นต้นไปแล้ว เมื่อมีการตรวจสอบใหม่พบว่าคุณภาพของงานใช้ไม่ได้ผู้รับจ้างจะต้องทำการแก้ไขและดำเนินการใหม่
13. รายการอื่นๆ ที่ไม่ได้ระบุไว้ในแบบและรายการ ให้ยึดถือตามมาตรฐานโยธาธิการและผังเมืองส่วนที่เกี่ยวข้อง โดยอยู่ในดุลยพินิจของช่างผู้ควบคุมงานหรือคณะกรรมการตรวจการจ้างก่อนลงมือทำการก่อสร้างต่อไป



องค์การบริหารส่วนตำบลสมอพิสัย

โครงการก่อสร้าง
โครงการก่อสร้างโคกโพธิ์ทางสาธารณะ
สายเพชรเกษม-สะพานวัดไม้รวกสุธาราม
หมู่ที่ 2

สถานที่
หมู่ที่ 2 ต.สมอพิสัย อ.บ้านลาด จ.เพชรบุรี

ออกแบบ
นางศุภณัฐ อรุณโรจน์
ผู้อำนวยการก่อสร้าง

ตรวจสอบ
นางศุภณัฐ อรุณโรจน์
ผู้อำนวยการก่อสร้าง

ตรวจสอบ
นางชนิศาภา จันทร์ทิมา
ปลัดองค์การบริหารส่วนตำบลสมอพิสัย

เห็นชอบ
นายรัฐ แสงหิรัญภาดา
นายกองค์การบริหารส่วนตำบลสมอพิสัย


หมายเลขแบบ

แบบแสดง
การดำเนินการทั่วไป

มาตรฐาน
ตามที่ระบุ

วัน/เดือน/ปี

แผ่นที่ 3 จำนวนแผ่น 9

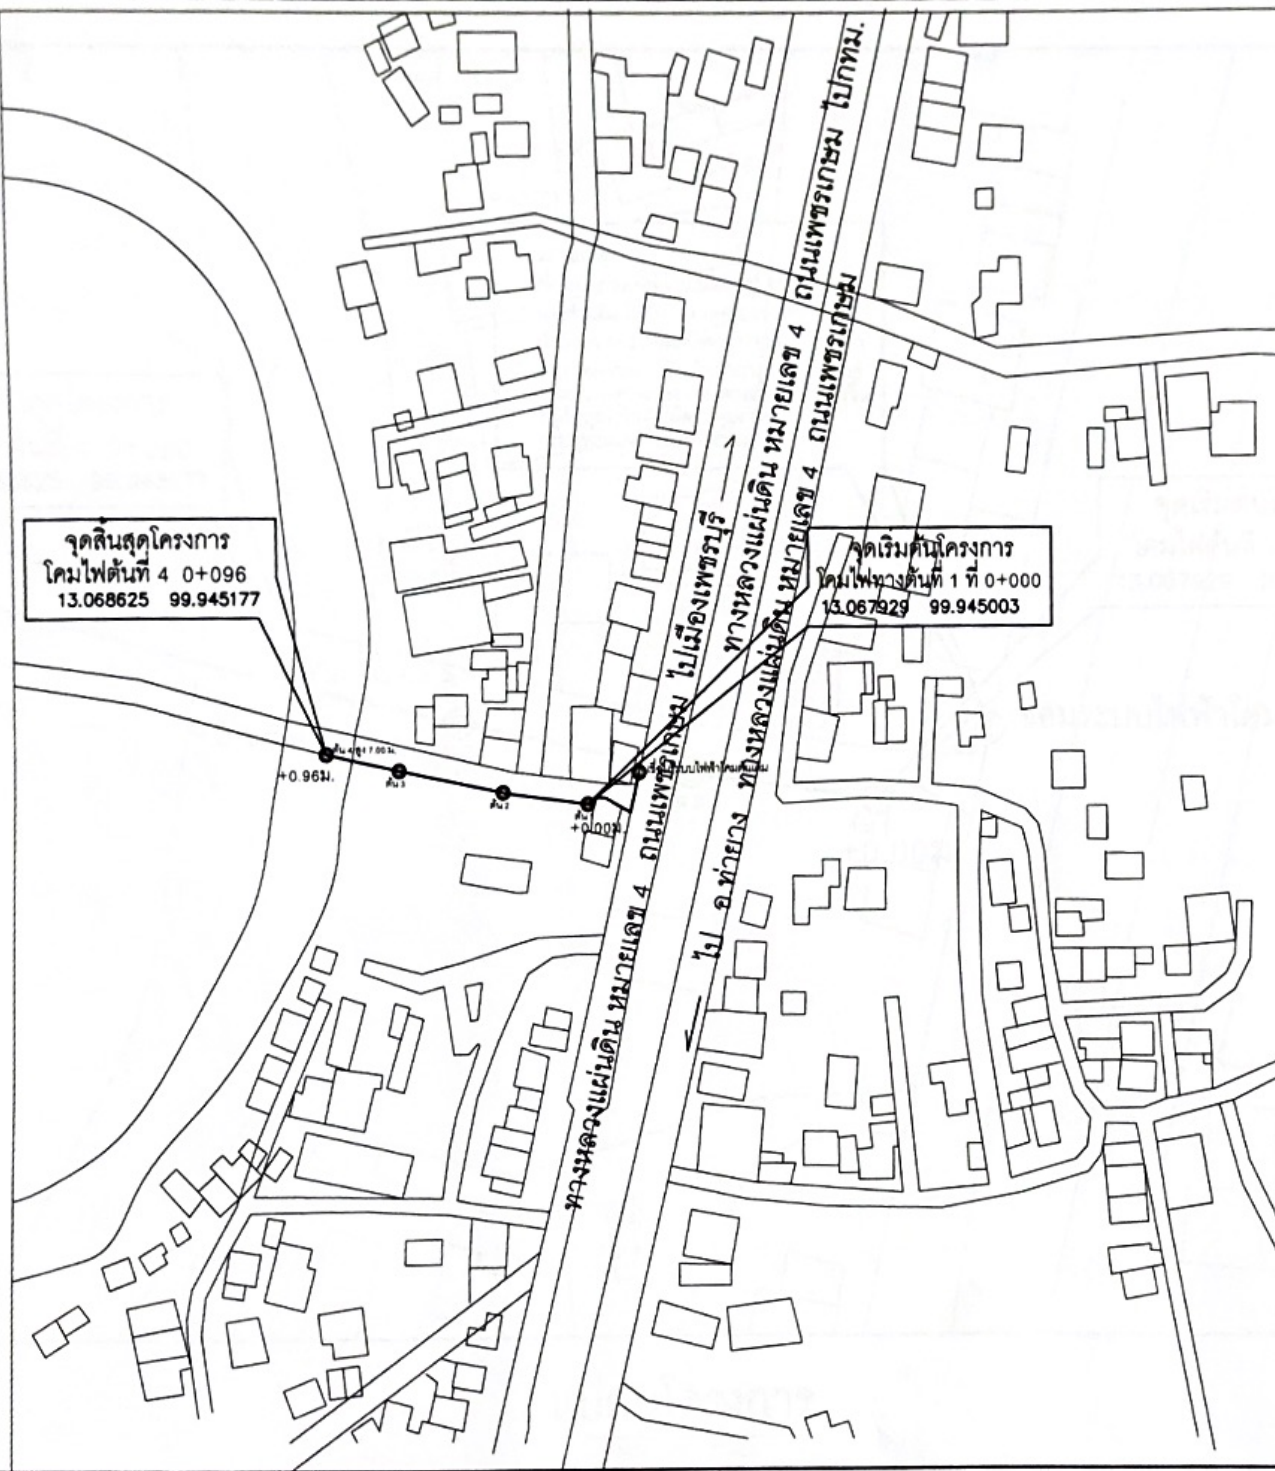

องค์การบริหารส่วนตำบลสมอพิสัย

โครงการก่อสร้าง

โครงการก่อสร้างเคเบิลไฟฟ้าทางสาธารณะ
สายเพชรเกษม-สะพานวัดไม่วรกุสุธาราม
หมู่ที่ 2

สถานที่

หมู่ที่ 2 ต.สมอพิสัย อ.บ้านลาด จ.เพชรบุรี

ออกแบบ	A-
	นายกฤษณะ อรุณโรจน์ ผู้อำนวยการก่อสร้าง
ตรวจสอบ	A-
	นายกฤษณะ อรุณโรจน์ ผู้อำนวยการก่อสร้าง
ตรวจสอบ	วิกรม
	นางชนิตาภา จันทน์ทิมา ปลัดองค์การบริหารส่วนตำบลสมอพิสัย
เห็นชอบ	ทองหล่อ
	นายชัชวาลย์ แสงศิริวิทยากร นายกองค์การบริหารส่วนตำบลสมอพิสัย

หมายเลขแบบ

แบบแสดง

แปลนโครงการ

มาตราส่วน

ตามที่ระบุ


วันเดือนปี

แผ่นที่

4

จำนวนแผ่น

9

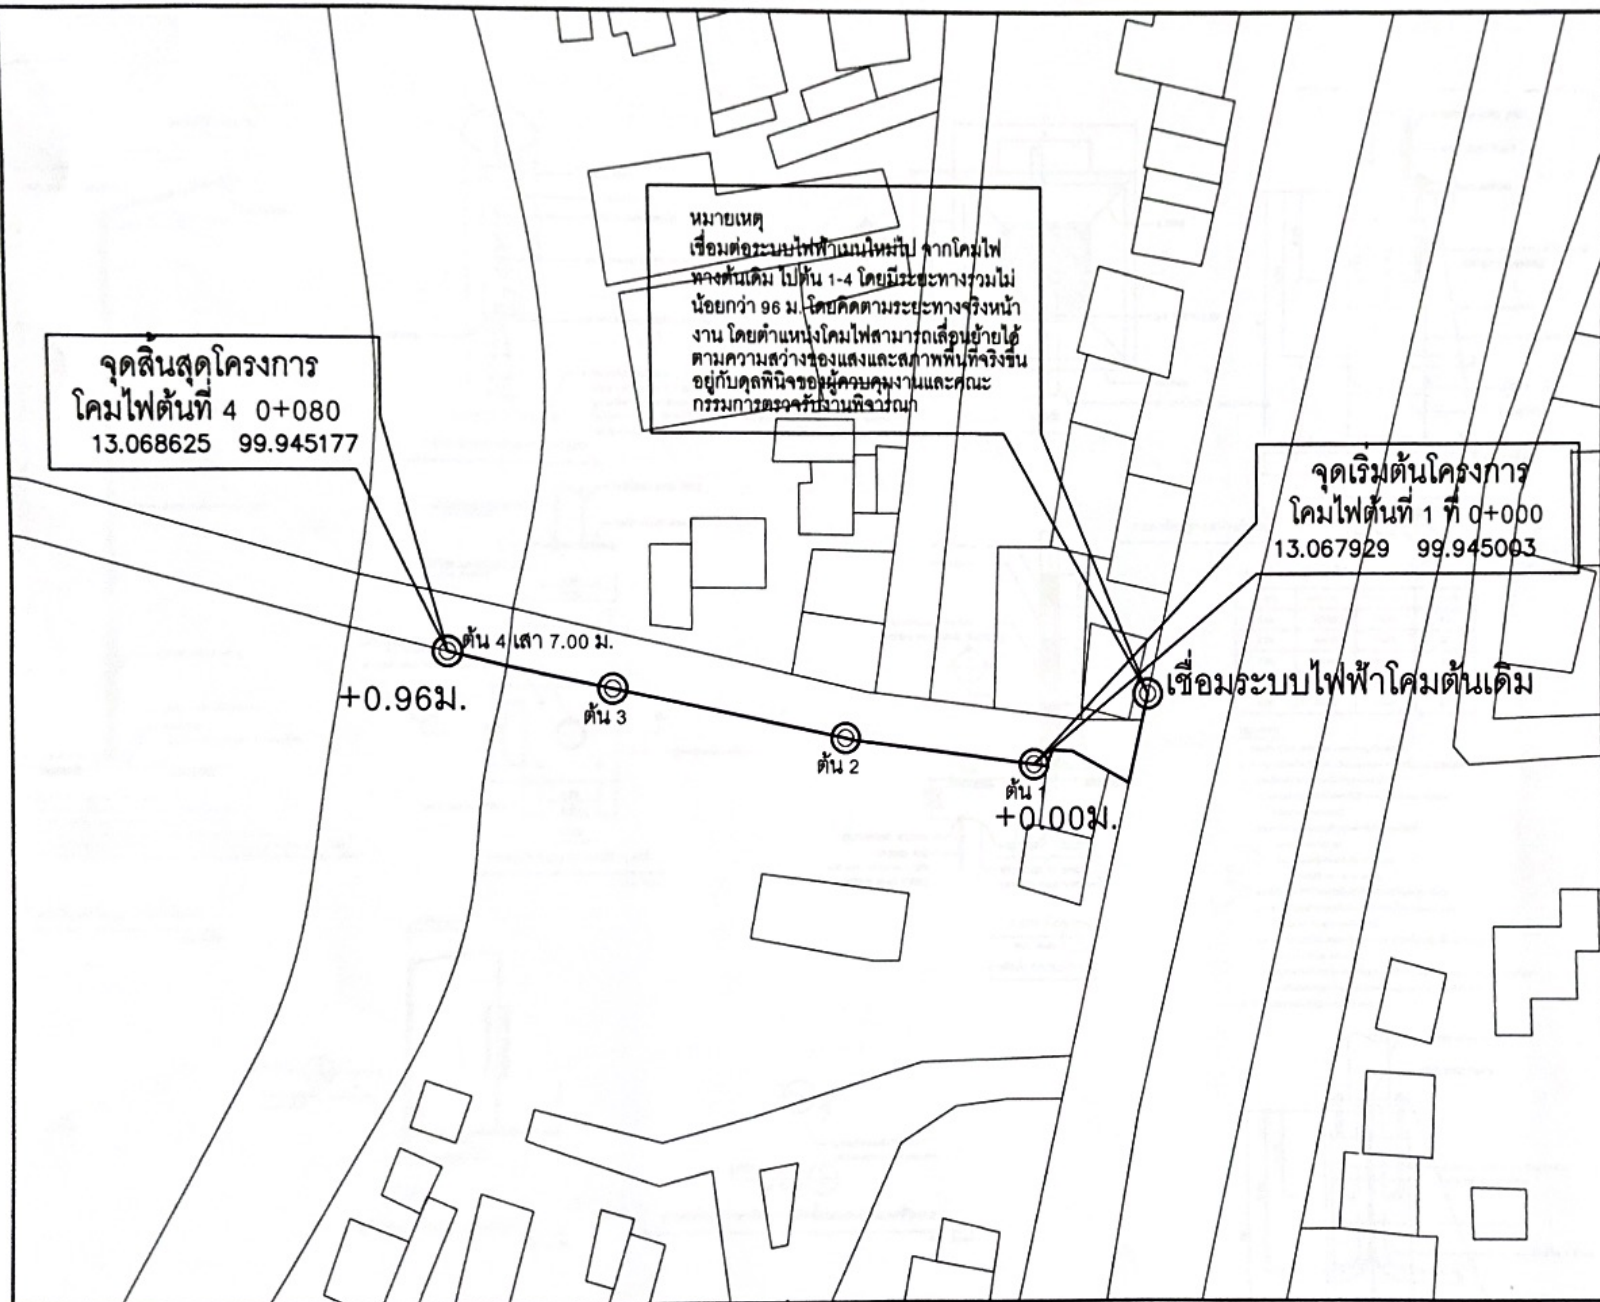

แปลนโครงการ

NOT TO SCALE



องค์การบริหารส่วนตำบลสมอพิสัย

โครงการก่อสร้าง

โครงการก่อสร้างโคมไฟทางสาธารณะ
สายเพชรเกษม-สะพานวัดไม่วรกุสุธาราม
หมู่ที่ 2

สถานที่

หมู่ที่ 2 ต.สมอพิสัย อ.บ้านลาด จ.เพชรบุรี

ออกแบบ

นางสฤณณะ อรุณโรจน์
ผู้อำนวยการก่อสร้าง

ตรวจสอบ

นางสฤณณะ อรุณโรจน์
ผู้อำนวยการก่อสร้าง

ตรวจสอบ

นางชนิตาภา จันทระพินา
ปลัดองค์การบริหารส่วนตำบลสมอพิสัย

เห็นชอบ

นายชฎ แสงศิริวัฒนา
นายกองค์การบริหารส่วนตำบลสมอพิสัย

หมายเลขแบบ

แบบแสดง

แปลนขยาย

ขนาดส่วน

ตามที่ระบุ


วันเดือนปี

แผ่นที่

5


จำนวนแผ่น

9

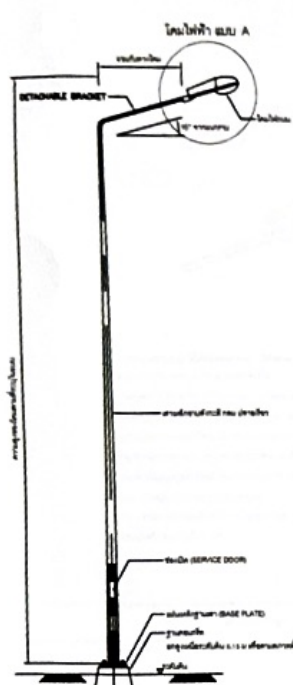


1. สายเคเบิลสายไฟต้องเป็นสายชนิด 3C x 1/2 นิ้ว จำนวน 3 เส้น


รายละเอียดเสาโคมไฟ ติดตั้งบนพื้นดิน
Not Scale

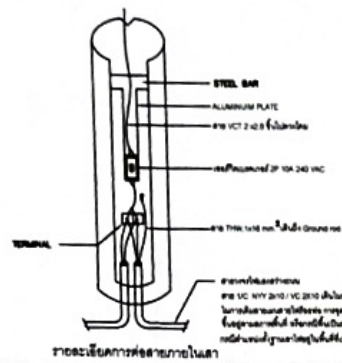


รายละเอียดการต่อสายภายในเสา

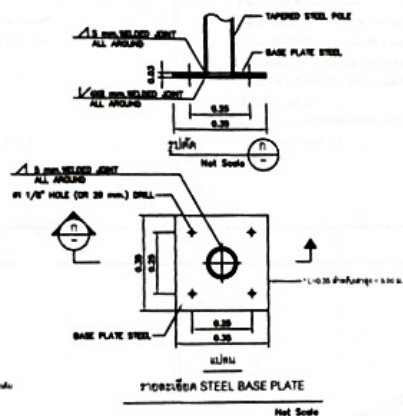


รายละเอียด STEEL BASE PLATE
Not Scale

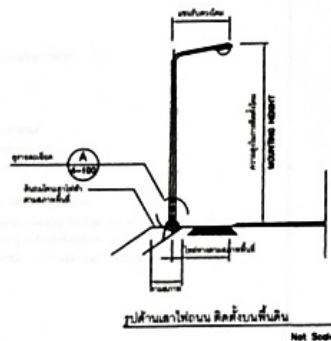

รูปด้านเสาโคมไฟ ติดตั้งบนพื้นดิน
Not Scale

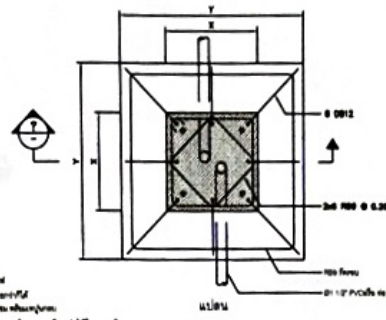


แนบ

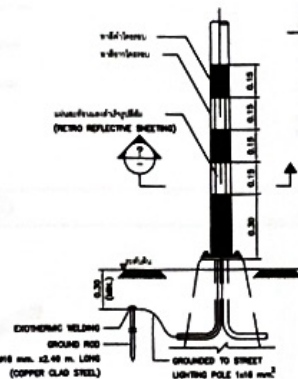

รายละเอียด การติดตั้ง GROUND ROD
Not Scale

รายละเอียดการหาตำแหน่งและติดตั้งเสาโคมไฟ
Not Scale

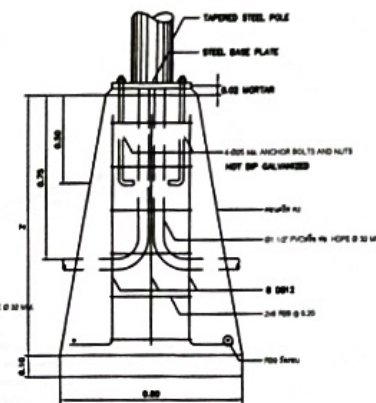


รูปตัด
Not Scale

รายละเอียดฐานเสาโคมไฟบน


หมายเหตุ

1. เสาโคมไฟต้องเป็นเสาชนิดที่ผลิตโดยโรงงานที่เชื่อถือได้
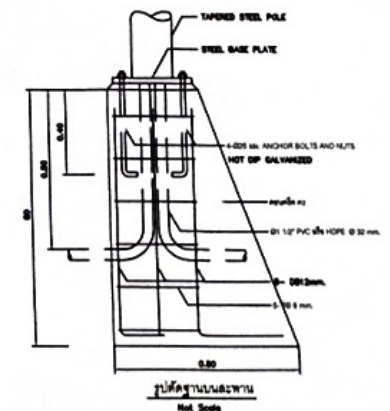

รูปตัดฐานเสาโคมไฟ
Not Scale










หมายเลขแบบ

แบบแสดง
แบบขยายฐานและเสาไฟทาง

มาตราส่วน
ตามที่ระบุ

วันเดือนปี

แผ่นที่ 6 จำนวนแผ่น 9



โครงการก่อสร้าง
โครงการก่อสร้างโคมไฟทางสาธารณะ
สาธิตเพรณาม-สะพานวัดไม้รวกสุธาราม
หมู่ที่ 2

สถานที่
หมู่ที่ 2 ต.สมอพิสัย อ.บ้านลาด จ.เพชรบุรี

นายกฤษณะ อรุณโรจน์
ผู้อำนวยการกองช่าง

นายกฤษณะ จรุงโรจน์
ผู้อำนวยการกองช่าง

นางธนิตา จันทร์ทิมา
ปลัดองค์การบริหารส่วนตำบลหนอง

นางชฎ แสงนิริฐภาดรา
นางกองจัดการบริหารส่วนตำบล

แบบขยายดวงโคม

ตามที่ระบุ

จำนวนแผ่น	
-----------	--

[illegible]



[illegible]





โคมไฟแอลอีดีระบบหลอดฟลูออโรซัลไฟด์ ขนาด 2x18 นิ้วถึง 2x36 นิ้ว
มี SLIP FITTER เพื่อติดตั้งกับขาของโคมเป็น
ตัวเชื่อมต่อและทำมุมทำองศาเพื่อใช้กับขนาด หลอดที่มี UV หลุมและหลอดอื่นๆ ไม่สามารถใช้
ตัวเชื่อมต่อและปลั๊กแบบอื่นนอกเหนือจากชนิดนี้ซึ่งอาจทำให้เกิดอุบัติเหตุกับผู้ใช้ที่ไม่ได้ระมัดระวัง
ทำจากวัสดุเกรดสูง


ควมได้เปรียบกับที่อื่น มีตัวจับที่มือทำให้ง่ายต่อการจับ IP 65 ไม่เป
นการขาดเปรียบกว่าหลอดอื่นๆ ในด้าน LOW LOSS, HIGH POWER FACTOR
และอายุการใช้งานที่ 220,000 ชั่วโมง +/- 10%

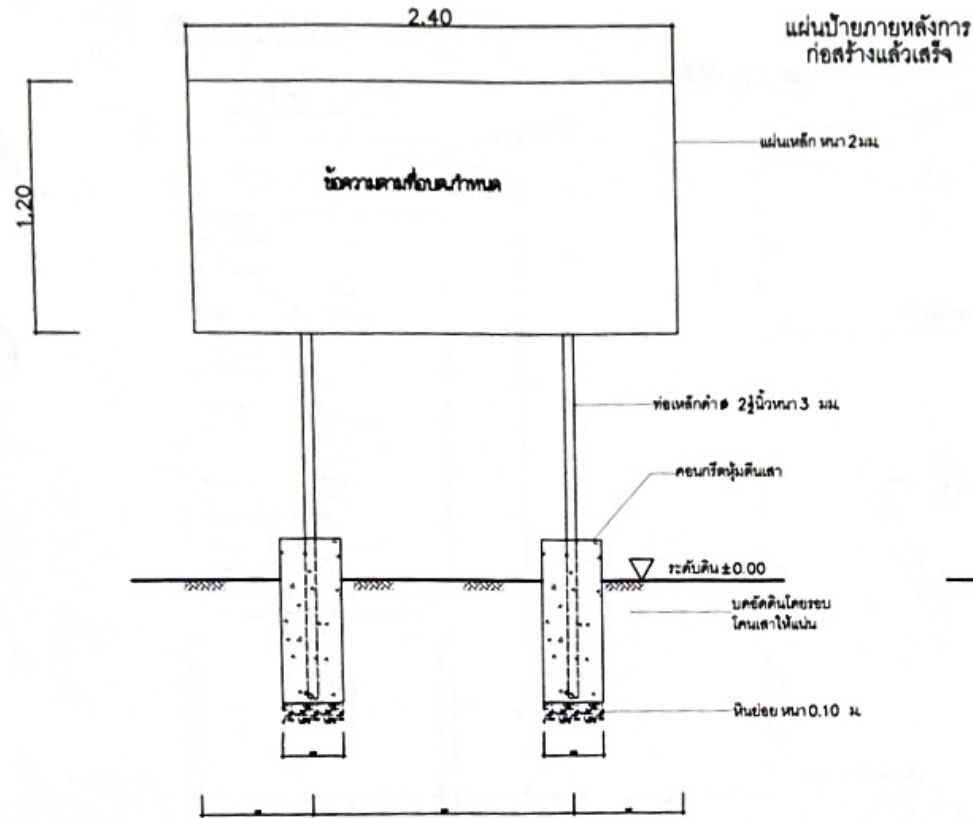

รูปด้านหน้า
NOT TO SCALE

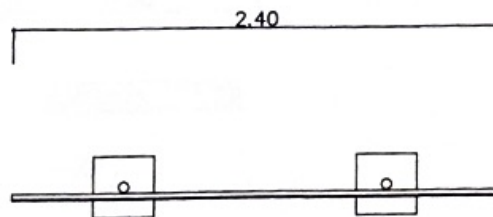

รูปแปลน
NOT TO SCALE

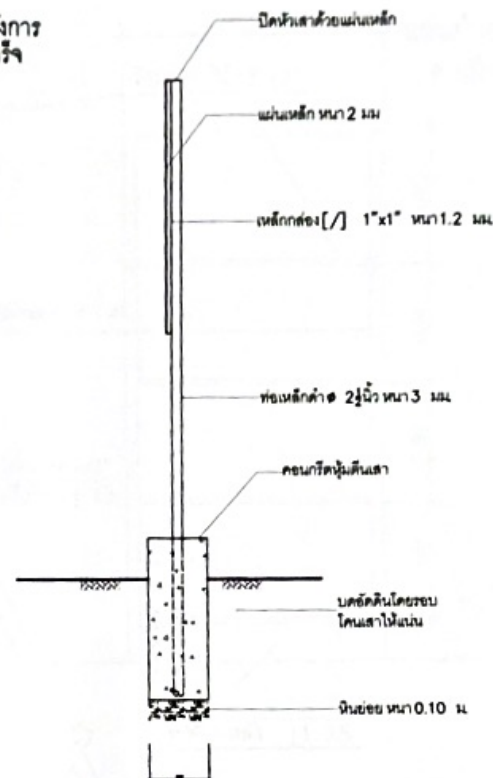

รูปข้าง
NOT TO SCALE

1. พื้นป้ายและเสา ให้หาสีกับดินเดิมก่อน 2 ครั้ง แล้วทาทับด้วยสีน้ำมันสีเขียว (ทั้งด้านหน้าและด้านหลัง)
2. ตัวหนังสือใช้สีขาว โดยให้กำหนดขนาดและตำแหน่งตามความเหมาะสม แต่ต้องยึดข้อความตามแบบที่มอบ กำหนด
3. ตัวป้ายใช้แผ่นเหล็ก ขนาด 1.20x2.40 เมตร หนา 3 มม.
4. ตำแหน่งการติดตั้งป้ายให้คำนึงถึงความเหมาะสมกับพื้นที่ ความสวยงามและความปลอดภัยผู้ควบคุมงานเป็นผู้กำหนด

แผ่นป้ายภายหลังการก่อสร้างแล้วเสร็จ มีรายละเอียดดังนี้
(1) ชื่อองค์กรปกครองส่วนท้องถิ่น
(2) ประเภทและชนิดสิ่งก่อสร้าง
(3) ปีงบประมาณที่ทำการก่อสร้าง
(4) วงเงินค่าก่อสร้าง และแหล่งเงินที่ก่อสร้าง
(5) ระยะเวลาที่ผู้รับจ้างปฏิบัติงานแล้วเสร็จตามสัญญา
(กำหนดวันเริ่มต้นและวันสิ้นสุดการปฏิบัติงาน)



องค์การบริหารส่วนตำบลสมอพลี

โครงการก่อสร้าง

โครงการก่อสร้างโคกไฟฟ้าทางสาธารณะ
สาธิตพระเกษม-สะพานวัดไม้รวกสุราษฎร์
หมู่ที่ 2

สถานที่


ออกแบบ

นางอภิญญา อรุณโรจน์
ผู้อำนวยการกองช่าง

ตรวจสอบ

นางอภิญญา อรุณโรจน์
ผู้อำนวยการกองช่าง

ตรวจสอบ

นางชนิศาภา จันทรีพิมา
ปลัดองค์การบริหารส่วนตำบลสมอพลี

เห็นชอบ

นายอภัย แสงนิรันดร์
นายกองค์การบริหารส่วนตำบลสมอพลี

หมายเลขแบบ

แบบแสดง

แบบป้ายโครงการ

มาตรฐาน

ตามที่ระบุ

วันเดือนปี

แผ่นที่

8


จำนวนแผ่น

9



รูปแปลน 1:25

งานก่อสร้าง ลักษณะงานก่อสร้าง	
ผู้รับจ้าง บริษัท	
ชื่อผู้	โทร
สัญญาเลขที่	เริ่มต้น
ระยะเวลาก่อสร้าง	วัน
วงเงินค่าก่อสร้าง	
ผู้ควบคุมงาน 1	โทร
2	โทร
คณะกรรมการตรวจงานจ้าง	
1.	ประธานกรรมการ
2.	กรรมการ
3.	กรรมการ
4.	กรรมการ
5.	กรรมการ
สำนักงานเทศบาลเมือง	
โทร	โทรสาร
เจ้าหน้าที่รับผิดชอบการปฏิบัติงาน	
1	โทร
งานก่อสร้างนี้สร้างด้วยเงินจาก	

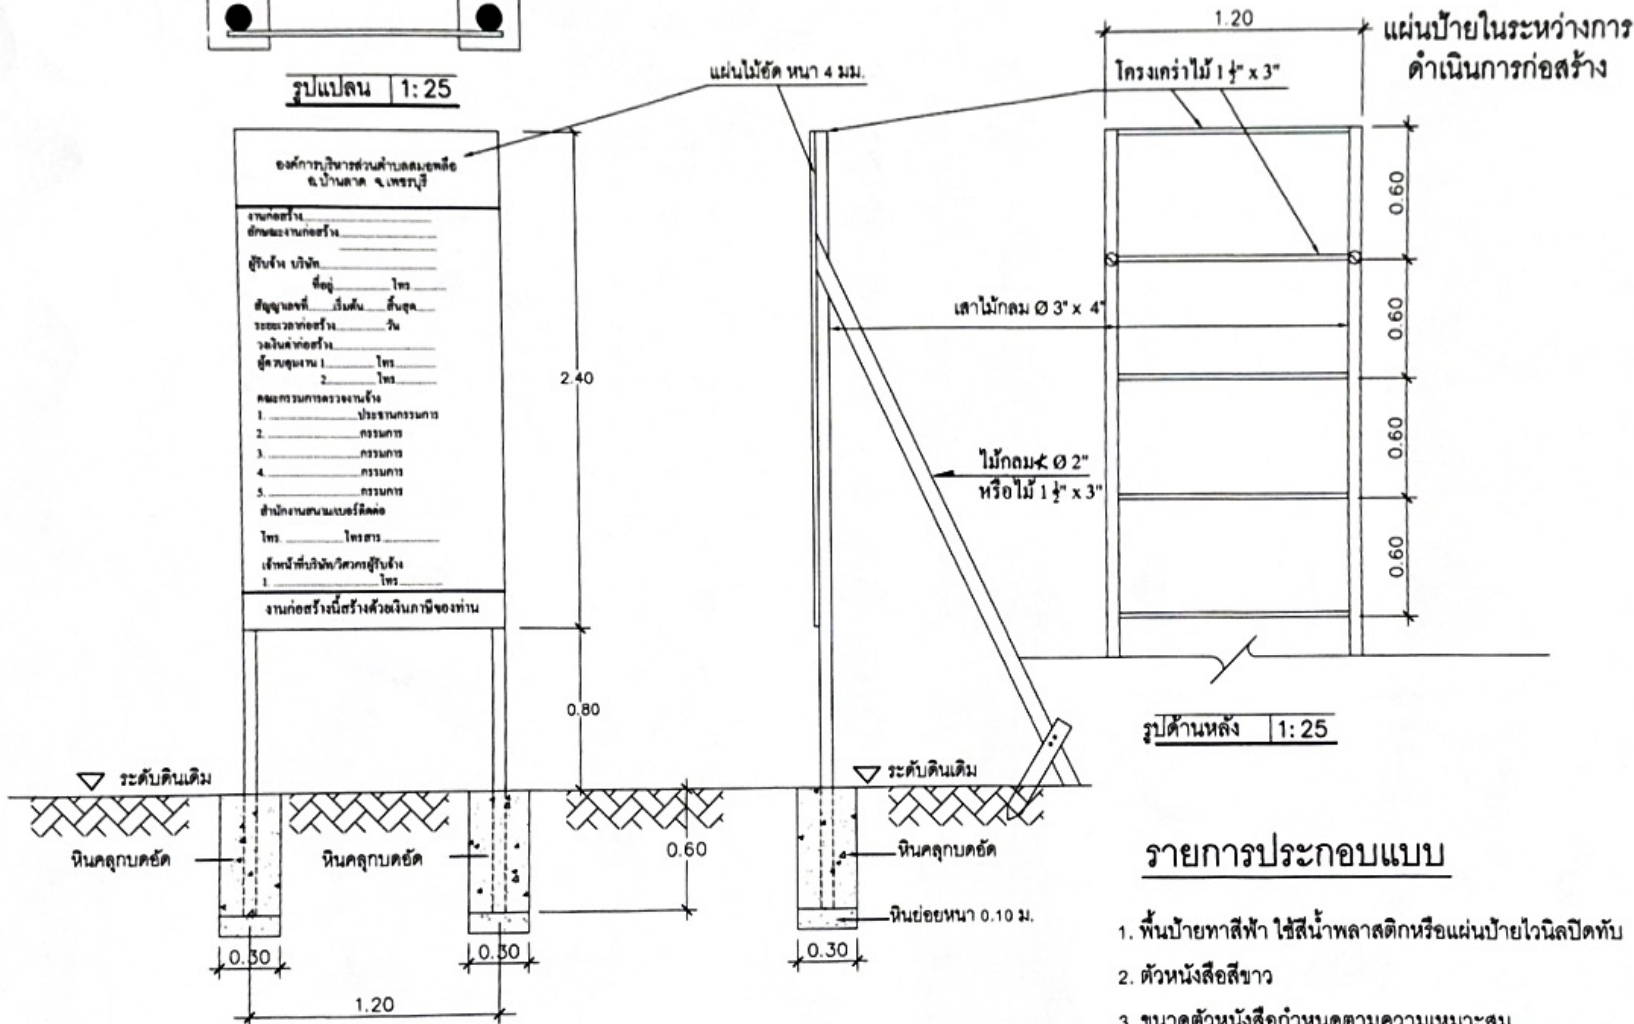

รูปด้านหน้า 1:25

รูปด้านหลัง 1:25

หมายเหตุ

- ให้ทำการติดตั้งป้ายชั่วคราว 2 ป้าย ที่บริเวณจุดเริ่มต้น และจุดสิ้นสุดโครงการ ในตำแหน่งที่สามารถมองเห็นได้ชัดเจน

รายการประกอบแบบ

1. พื้นป้ายทาสีฟ้า ใช้สีน้ำพลาสติกหรือแผ่นป้ายไวโนลปิดทับ
2. ตัวหนังสือสีขาว
3. ขนาดตัวหนังสือกำหนดตามความเหมาะสม
4. แผ่นไม้ยึดขนาดกว้าง 1.20 ม. ยาว 2.40 ม. หนา 4 มม.

แผ่นป้ายในระหว่างการดำเนินการก่อสร้างมีรายละเอียด ดังนี้

- (1) ชื่อองค์กรปกครองส่วนท้องถิ่น หรือหน่วยงานเจ้าของโครงการ
- (2) ประเภทและชนิดของสิ่งก่อสร้าง
- (3) ปริมาณงานก่อสร้าง
- (4) ชื่อ ที่อยู่ หมายเลขโทรศัพท์ของผู้รับจ้าง
- (5) ระยะเวลาเริ่มต้น และระยะเวลาสิ้นสุด รวมระยะเวลาการก่อสร้างทั้งสิ้น
- (6) วงเงินงบประมาณที่ได้รับให้หรือเงินที่ได้รับ
- (7) ราคาผลงานก่อสร้าง
- (8) วงเงินค่าก่อสร้างตามที่ได้อนุญาตในสัญญาจ้าง
- (9) ชื่อกรรมการตรวจการจ้าง และผู้ควบคุมงานก่อสร้าง



องค์การบริหารส่วนตำบลสมอพิสัย

โครงการก่อสร้าง

โครงการก่อสร้างโคมไฟทางสาธารณะ
สายเพชรเกษม-สะพานวัดไม้รวกสุราษฎร์
หมู่ที่ 2

สถานที่

หมู่ที่ 2 ต.สมอพิสัย อ.บ้านลาด จ.เพชรบุรี

ออกแบบ	4 นายกฤษณะ อรุณโรจน์ ผู้อำนวยการกองช่าง
ตรวจสอบ	4 นายกฤษณะ อรุณโรจน์ ผู้อำนวยการกองช่าง
ตรวจสอบ	วิจิตร นางชนิศาภา จันทวิมา ปลัดองค์การบริหารส่วนตำบลสมอพิสัย
เห็นชอบ	1/พช.วิจิตร นายชัย แสงพิริยภาดา นายกองค์การบริหารส่วนตำบลสมอพิสัย

หมายเลขแบบ	
แบบแสดง	แบบป้ายประชาสัมพันธ์
มาตรฐาน	ตามที่ระบุ
วันเดือนปี	
แผ่นที่	จำนวนแผ่น
9	9