



แบบก่อสร้าง

โครงการก่อสร้างท่อระบายน้ำพร้อมบ่อพัก ค.ส.ล.ถนนสายดอนพลับ-เขาทะโมน พบ.ถ.64004

(บริเวณโค้งบ้านผู้ใหญ่นรงค์ชัย สุขประสงค์ - หน้าบ้านเพิ่มศิริ)

สถานที่ก่อสร้าง

หมู่ที่ 6 ตำบลสมอพลี อำเภอบ้านลาด จังหวัดเพชรบุรี

ข้อมูลโครงการ

ชื่อโครงการ : โครงการก่อสร้างท่อระบายน้ำพร้อมบ่อพัก ค.ส.ล.ถนนสายดอนพลับ-เขาทะโมน พบ.ถ.64004 (บริเวณโค้งบ้านผู้ใหญ่นรงค์ชัย สุขประสงค์ - หน้าบ้านเพิ่มศิริ)

รายละเอียด : วางท่อระบายน้ำ คสล.ชั้น 3 Ø 0.60 ม. ยาว 158 ม. พร้อมบ่อพักคสล. 10 บ่อ คิดเป็นปริมาตรท่อ ค.ส.ล. ไม่น้อยกว่า 158 ท่อน บ่อพักค.ส.ล. 10 บ่อ

สถานที่ก่อสร้าง : หมู่ที่ 6 ตำบลสมอพลี อำเภอบ้านลาด จังหวัดเพชรบุรี

ค่าพิกัดโครงการ : จุดเริ่มต้น 13.053573 99.953353 สิ้นสุด 13.052128 99.953447



แผนที่พอสั่งเขป

NOT TO SCALE

สารบัญแบบ	
หน้า	รายการ
1	ปกหน้า
2	สารบัญแบบ / แผนที่สั่งเขป
3	การคำนวณการทั่วไป
4	แผนที่ตั้งโครงการ
5	แปลนท่อระบายน้ำพร้อมบ่อพักค.ส.ล.
6	แปลนขยายส่วนที่ 1.
7	แปลนขยายส่วนที่ 2.
8	แบบขยายโครงสร้างท่อระบายน้ำ คสล.
9	แบบขยายบ่อพัก คสล.
10	แบบขยายกำแพงปากท่อ คสล.
11	แบบขยายท่อระบายน้ำค.ส.ล.จุดตัดถนน 1.
12	แบบขยายท่อระบายน้ำค.ส.ล.จุดตัดถนน 2.
12	แบบป้ายประชาสัมพันธ์



องค์การบริหารส่วนตำบลสมอพลี

โครงการก่อสร้าง

ท่อระบายน้ำพร้อมบ่อพักค.ส.ล. ถนนสายดอนพลับ-เขาทะโมน พบ.ถ.64004 (บริเวณโค้งบ้านผู้ใหญ่นรงค์ชัย สุขประสงค์ - หน้าบ้านเพิ่มศิริ)

สถานที่

หมู่ที่ 6 ต.สมอพลี อ.บ้านลาด จ.เพชรบุรี

เขียนแบบ	
	นางอภิญญา อุดมโรจน์ ผู้อำนวยการกองช่าง
ตรวจสอบ	
	นางอภิญญา อุดมโรจน์ ผู้อำนวยการกองช่าง
เห็นชอบ	
	นางชนิศา จันทิมา ปลัดองค์การบริหารส่วนตำบลสมอพลี
อนุมัติ	
	เชิญ พราณี นายกองค์การบริหารส่วนตำบลสมอพลี

หมายเลขแบบ	
แบบแสดง	
สารบัญแบบ / แผนที่สั่งเขป	
มาตราส่วน	
ตามที่ระบุ	
วันเดือนปี	
แผ่นที่	
2	จำนวนแผ่น 12

ข้อกำหนดและการดำเนินการทั่วไป


1. การก่อสร้างตามสัญญา ให้เป็นไปตามที่กำหนดในแบบและรายการ หากปรากฏว่าแบบและรายการไม่ตรงกันให้ถือเอาส่วนดี ซึ่งเป็นไปตามหลักวิชาการและความเหมาะสมเป็นเกณฑ์ โดยให้อยู่ในดุลยพินิจของช่างผู้ควบคุมงาน
2. ให้ผู้รับจ้างแจ้งผู้ควบคุมงาน หรือคณะกรรมการตรวจการจ้างก่อนเข้าทำการก่อสร้างอย่างน้อย 3 วันทำการ
3. ค่าระดับ, ระยะและขนาดต่างๆ ในแบบกำหนดหน่วยเป็นเมตรนอกจากรายการที่กำหนดไว้เป็นอย่างอื่น
4. การปักผังและทำระดับทั้งหมดจะต้องได้รับความเห็นชอบจากช่างผู้ควบคุมงานก่อน หรือระดับที่ทำการก่อสร้างช่างผู้ควบคุมงานจะเป็นผู้กำหนดในขณะก่อสร้าง
5. ห้ามมิให้วัดขนาดจากแบบให้ยึดถือตัวเลขกำกับ
6. ผู้รับจ้างจะต้องจัดหาเครื่องมือจาวจร, บ้ายเคื่อน, เครื่องป้องกันอุบัติเหตุและสัญญาณไฟเพื่ออำนวยความสะดวกแก่ผู้สัญจรไปมา ไว้ในบริเวณที่ก่อสร้างจนกว่างานจะแล้วเสร็จ
7. ผู้รับจ้างจะต้องศึกษาพื้นที่ ตลอดจนระบบสาธารณูปโภคที่มีอยู่ในพื้นที่ให้ชัดเจนและทำการระวังป้องกันหรือเคลื่อนย้ายก่อนดำเนินการ โดยออกค่าใช้จ่ายเองทั้งสิ้น
8. ในขณะก่อสร้างหากเกิดความเสียหายแก่ระบบสาธารณูปโภค ผู้รับจ้างจะต้องรับผิดชอบซ่อมแซม โดยออกค่าใช้จ่ายเองทั้งสิ้น
9. เมื่อผู้รับจ้างทำงานเสร็จเรียบร้อยต้องตกแต่งพื้นที่บริเวณ เขตก่อสร้าง เขตทาง และพื้นที่ที่ใช้ระหว่างการก่อสร้างให้คืนสภาพ โดยอยู่ในดุลยพินิจของช่างผู้ควบคุมงาน
10. ผู้ว่าจ้างหรือตัวแทนมีสิทธิในการตรวจสอบวัสดุที่นำมาใช้ในงานจ้างและงานที่แล้วเสร็จตลอดเวลา การตรวจสอบนี้รวมถึงการตรวจสอบเครื่องจักรและเครื่องมือ อุปกรณ์โรงงานและส่วนอื่นที่เกี่ยวข้องกับกิจการงานจ้าง ผู้รับจ้างจะต้องอำนวยความสะดวกและให้ความร่วมมือจนกว่างานตรวจสอบจะแล้วเสร็จเรียบร้อย
11. การตรวจสอบคุณภาพวัสดุที่นำมาใช้ หากปรากฏว่าคุณภาพไม่ได้ตามข้อกำหนดเป็นการของรับจ้างจะต้องแก้ไขหรือนำออกไปและนำวัสดุที่มีคุณภาพและมาตรฐานมาแก้ไขจนแล้วเสร็จ
12. การตรวจสอบคุณภาพงาน หากจำเป็นต้องทำการรื้อหรือเปิดออก เพื่อการตรวจสอบแล้ว เป็นการของรับจ้างจะต้องจัดทำใหม่ให้เป็นที่ยอมรับ มีคุณภาพใช้งานได้ กรณีการตรวจสอบนั้นทำภายหลังทำภายหลังจากงานผ่านการตรวจสอบขั้นต้นไปแล้ว เมื่อมีการตรวจสอบใหม่พบว่าคุณภาพของงานใช้ไม่ได้ผู้รับจ้างจะต้องทำการแก้ไขและดำเนินการใหม่
13. รายการอื่นๆ ที่ไม่ได้ระบุไว้ในแบบและรายการ ให้ยึดถือตามมาตรฐานโยธาธิการและผังเมืองส่วนที่เกี่ยวข้อง โดยอยู่ในดุลยพินิจของช่างผู้ควบคุมงานหรือคณะกรรมการตรวจการจ้างก่อนลงมือทำการก่อสร้างต่อไป



องค์การบริหารส่วนตำบลสมอพล

โครงการก่อสร้าง
ท่อระบายน้ำพร้อมบ่อพักก.ส.ล.
ถนนสายดอนพลบ-เขาทะโมน
พ.บ.ถ.64004 (บริเวณโค้งบ้าน
ใหญ่ณรงชัย สุขประสงค -
หน้าบ้านเพิ่มศิริ)

สถานที่
หมู่ที่ 6 ต.สมอพล อ.บ้านลาด จ.เพชรบุรี

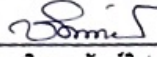เขียนแบบ	
	นางกฤษณะ อรุณโรจน์ ผู้อำนวยการกองช่าง
ตรวจสอบ	
	นางกฤษณะ อรุณโรจน์ ผู้อำนวยการกองช่าง
เห็นชอบ	
	นางชนิดาภา จันทร์ทิมา ปลัดองค์การบริหารส่วนตำบลสมอพล
อนุมัติ	
	เชิญ ทราอิม นายกองค์การบริหารส่วนตำบลสมอพล


หมายเลขแบบ

แบบแสดง
การดำเนินการทั่วไป

มาตราส่วน
ตามที่ระบุ

วันเดือนปี

แผ่นที่ 3 จำนวนแผ่น 12

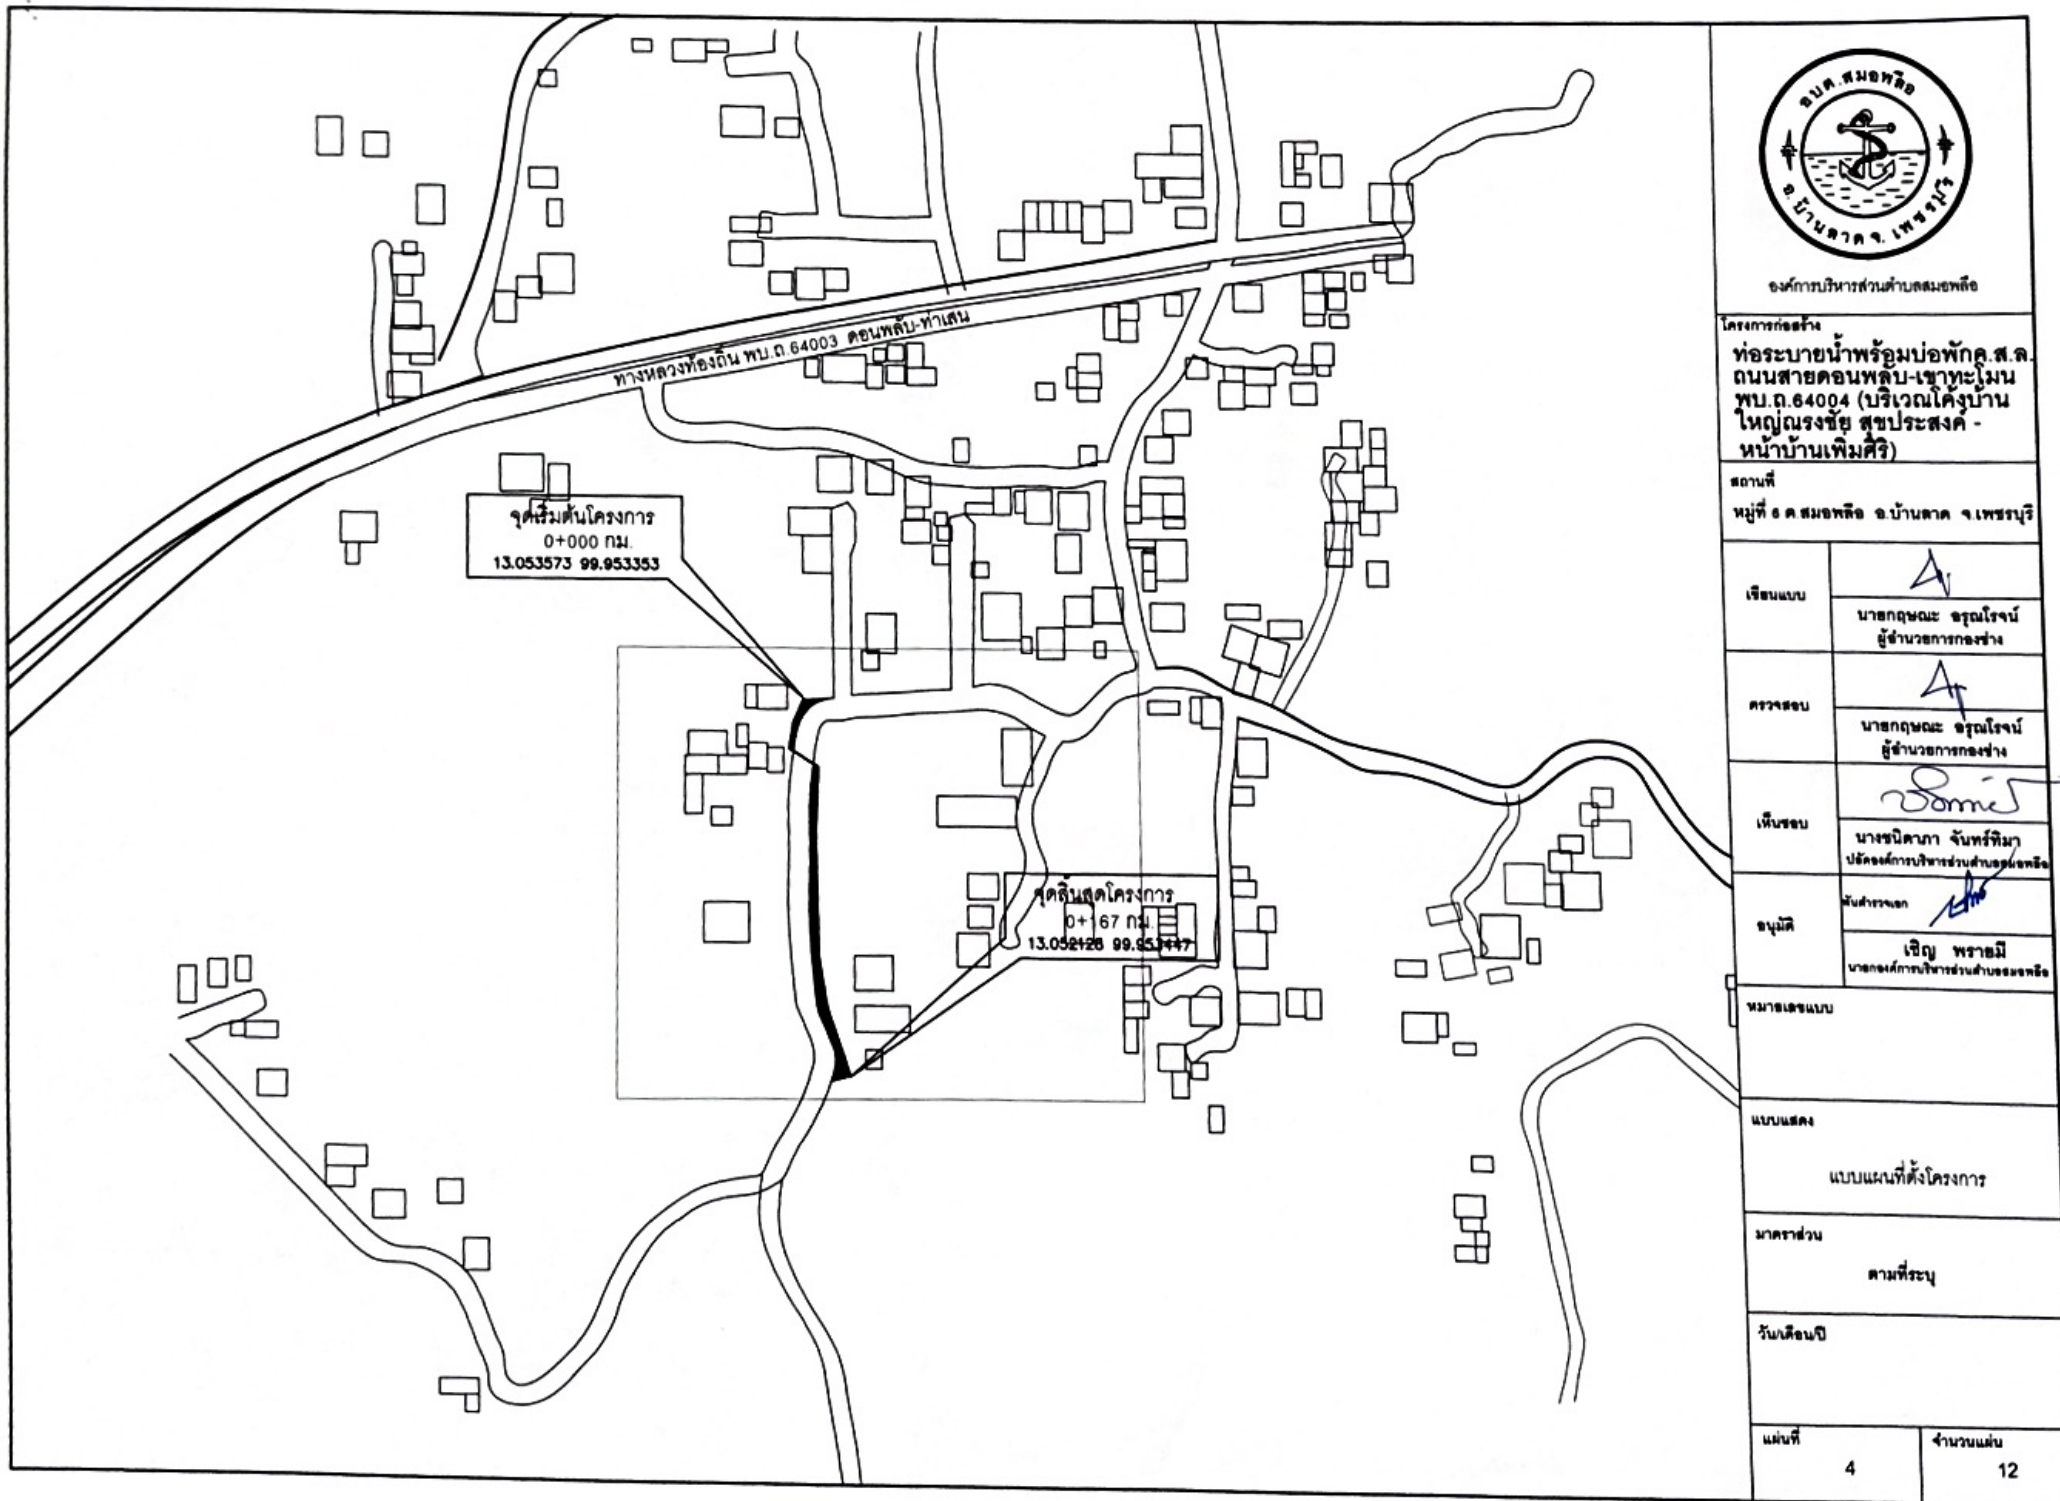

องค์การบริหารส่วนตำบลสมอพลี

โครงการก่อสร้าง

ท่อระบายน้ำพร้อมบ่อพักค.ส.ล.
ถนนสายคอนพลับ-เขาทะโมน
พ.บ. 64004 (บริเวณโค้งบ้าน
ใหญ่รังชัย สุขประสงค์ -
หน้าบ้านเพิ่มศิริ)

สถานที่

หมู่ที่ ๘ ต.สมอพลี อ.บ้านลาด จ.เพชรบุรี

เขียนแบบ

นายสมณะ อรุณโรจน์
ผู้อำนวยการกองช่าง

ตรวจสอบ

นายสมณะ อรุณโรจน์
ผู้อำนวยการกองช่าง

เห็นชอบ

นางชนิดาภา จันทร์ทิมา
ปลัดองค์การบริหารส่วนตำบลสมอพลี

อนุมัติ


หมายเลขแบบ

แบบแสดง

แบบแผนที่ตั้งโครงการ

มาตราส่วน

ตามที่ระบุ


วันเดือนปี

แผ่นที่

4

จำนวนแผ่น

12

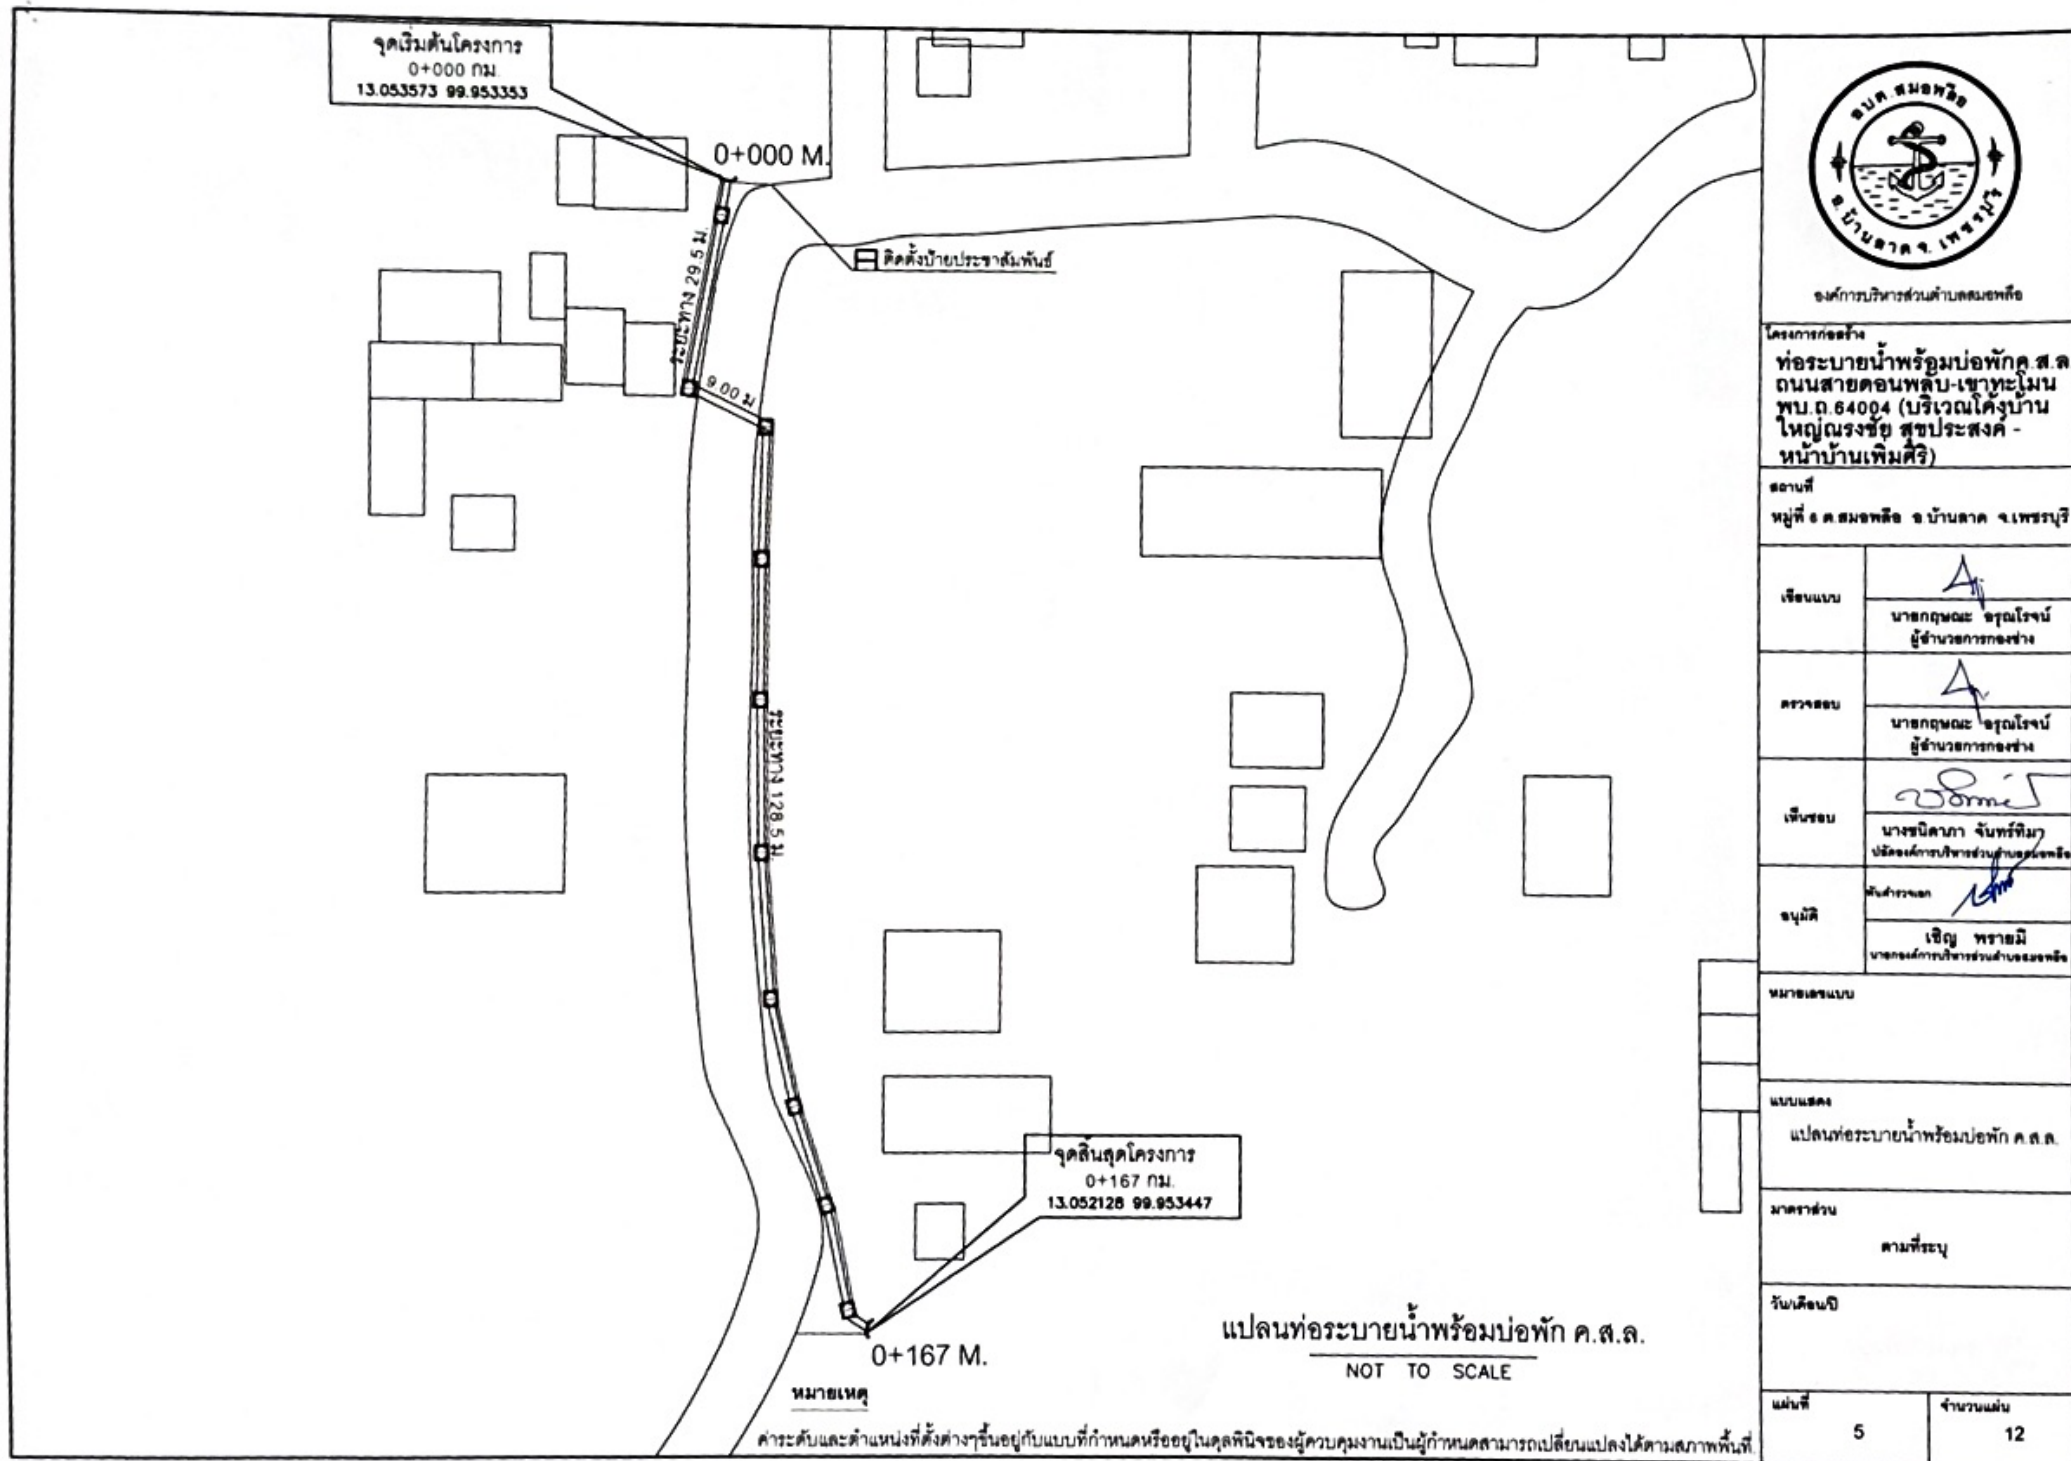


โครงการก่อสร้าง
ท่อระบายน้ำพร้อมบ่อพัก ค.ส.ล.
ถนนสายคอนพลบ-เขาทะเมน
หน้าบ้านเพิ่มศิริ)

สถานที่

เขียนแบบ	นางอภิญญา อรุณโรจน์ ผู้อำนวยการกองช่าง
ตรวจสอบ	นางอภิญญา อรุณโรจน์ ผู้อำนวยการกองช่าง

หมายเลขแบบ	
แบบแสดง	แปลนท่อระบายน้ำพร้อมบ่อพัก ค.ส.ล.
มาตราส่วน	ตามที่ระบุ
วันเดือนปี	
แผ่นที่	จำนวนแผ่น
5	12



องค์การบริหารส่วนตำบลสมอพลี

โครงการก่อสร้าง
ท่อระบายน้ำพร้อมบ่อพัก ส.ล.
ถนนสายดอนพลับ-เขาทะโมน
พ.บ. 64004 (บริเวณโครงการ
ใหญ่รังชัย สุขประสงค์ -
หน้าบ้านเพิ่มศรี)

สถานที่
หมู่ที่ ๘ ค.สมอพลี อ.บ้านลาด จ.เพชรบุรี

เขียนแบบ	4
	นางสฤณณะ อรุณโรจน์ ผู้อำนวยการกองช่าง
ตรวจสอบ	4
	นางสฤณณะ อรุณโรจน์ ผู้อำนวยการกองช่าง
เห็นชอบ	Signature
	นางชนิศาภา จันทร์ทิพย์ ปลัดองค์การบริหารส่วนตำบลสมอพลี
อนุมัติ	Signature
	เชิญ พราธมี นายกองค์การบริหารส่วนตำบลสมอพลี

หมายเลขแบบ	
แบบแสดง	
แปลนส่วนขยาย 1.	
มาตราส่วน	
ตามที่ระบุ	
วันเดือนปี	
แผ่นที่	จำนวนแผ่น
6	12

ถนนค.ส.ล.ผิวกลางยางเดิม


ติดตั้งป้ายประชาสัมพันธ์

ถนนค.ส.ล.ผิวกลางยางเดิม


แปลนส่วนขยาย 1.

NOT TO SCALE



 


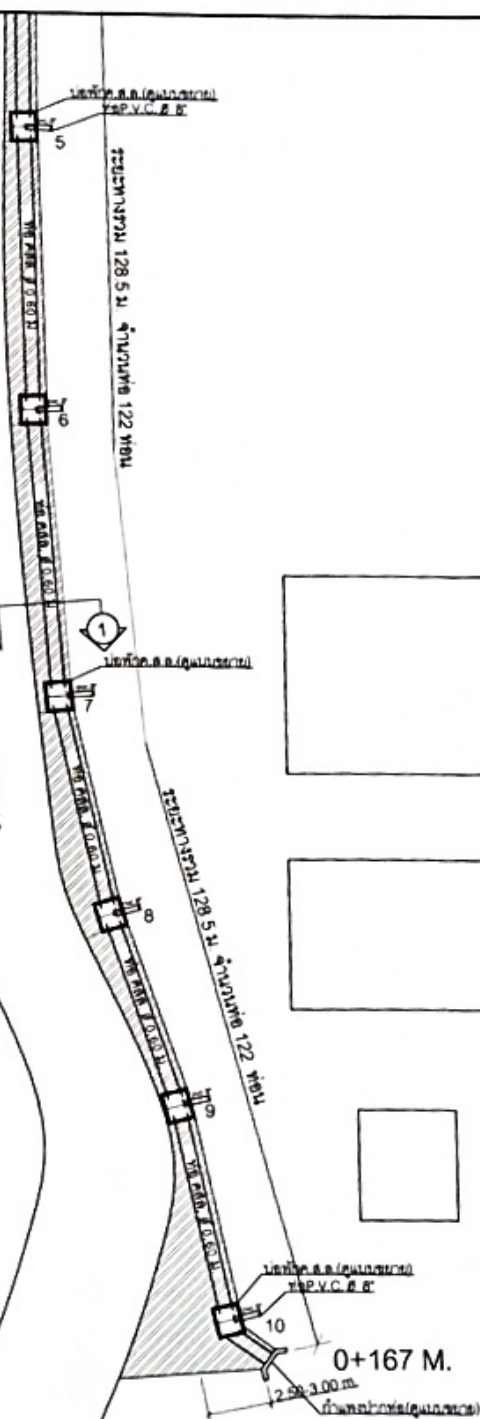

แปลนส่วนขยาย 2.
NOT TO SCALE




โครงการก่อสร้าง
ท่อระบายน้ำพร้อมบ่อพักก.ส.ล.
ถนนสายคอนพลับ-เขาทะเมน
พ.บ. 64004 (บริเวณโค้งบ้าน
ใหญ่ถรงชัย สุขประสงศ์ -
หน้าบ้านเพิ่มศิริ)

สถานที่

เขียนแบบ	4
	นางอภิญญา อรุณโรจน์ ผู้อำนวยการกองช่าง
ตรวจสอบ	4
	นางอภิญญา อรุณโรจน์ ผู้อำนวยการกองช่าง

หมายเลขแบบ

แบบแสดง

แปลนส่วนขยาย 2.

ภาคส่วน


ตามที่ระบุ

วันเดือนปี

แผ่นที่	จำนวนแผ่น
7	12


หมายเหตุ

ค่าระดับและตำแหน่งที่ตั้งต่างๆขึ้นอยู่กับแบบที่กำหนดหรืออยู่ในคู่มือปฏิบัติงานของผู้ควบคุมงานเป็นผู้กำหนด
สามารถเปลี่ยนแปลงได้ตามสภาพพื้นที่

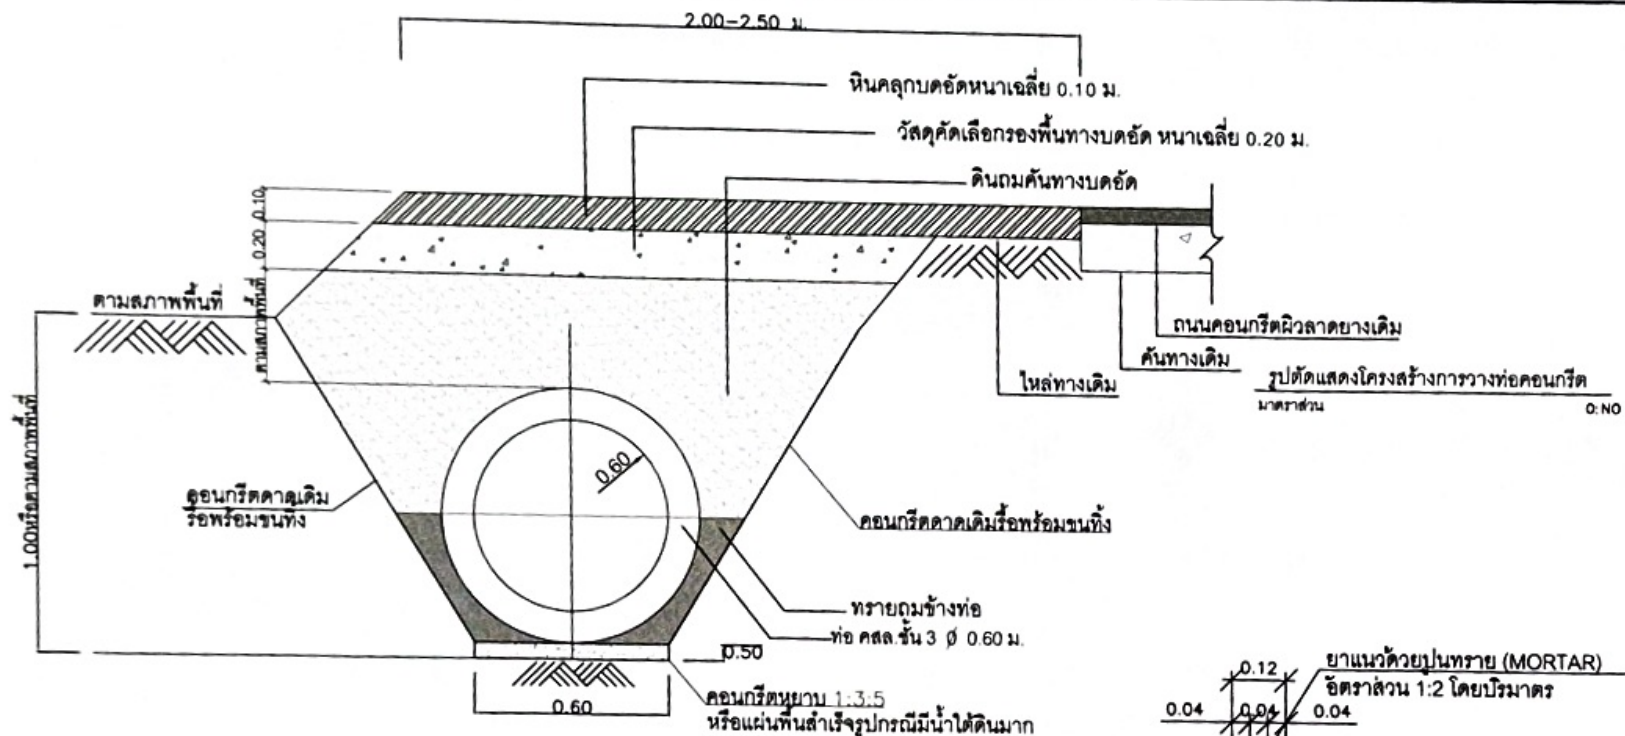

รายการประกอบแบบ

1. มิติต่างๆ ให้ใช้หน่วยดังนี้
 - 1.1. มิติที่มีรูปแบบ X.XX มีหน่วยเป็นเมตร (ทศนิยม 2 ตำแหน่ง)
 - 1.2. มิติที่มีรูปแบบ X มีหน่วยเป็นมิลลิเมตร (ไม่มีทศนิยม)
 - 1.3. หรืออื่นๆตามทฤษฎี
2. คอนกรีต
 - 2.1. ท่อ คลส. ชนิดกลม ใช้คอนกรีตที่มีกำลังอัดไม่น้อยกว่า 350 ksc ทดสอบด้วยแท่งคอนกรีตตัวอย่างทรงลูกบาศก์ ขนาด 15x15x15 ซม. และคอนกรีตสดที่ใช้ต้องมีค่ายุบตัวไม่เกิน 5 ซม.
3. เหล็กเสริม 3.1 เหล็กกลมเรียบ (ROUND BARS) สัญลักษณ์ RB ใช้ขนาดภาพ SR-24 ตาม มอก 20 3.2 เหล็กข้ออ้อย (DEFORMED BARS) สัญลักษณ์ DB ใช้ขนาดภาพ SD-40 ตาม มอก 24
4. ข้อ คลส. ชนิดกลม จะต้องเป็นไปตาม มอก 128
5. ขั้นตอนการก่อสร้าง
 - 5.1. ก่อสร้าง BEDDING รองรับท่อตามแบบ ก
 - 5.2. ทำการวางท่อที่ระบุใน PLAN-PROFILE ยานวรอยต่อระหว่างท่อเสร็จแล้ว ต้องทิ้งไว้ไม่น้อยกว่า 48 ชั่วโมง
 - 5.3. การบดอัดหลังที่จะกระทำได้เมื่อมีดินถมหลังท่อหนาไม่น้อยกว่า 0.30 เมตร
 - 5.4. กรณีที่ผู้ควบคุมงานของผู้ว่าจ้างเห็นว่าไม่สามารถบดอัดหลังท่อได้ตามมาตรฐาน ที่กำหนดไว้ ให้ใช้คอนกรีตไหลเข้าแบบง่าย (SELF-COMPACTING CONCRETE) แทนทรายถมบดอัดแน่น ทั้งนี้ต้องอยู่ในดุลยพินิจของผู้ควบคุมงานของผู้ว่าจ้าง

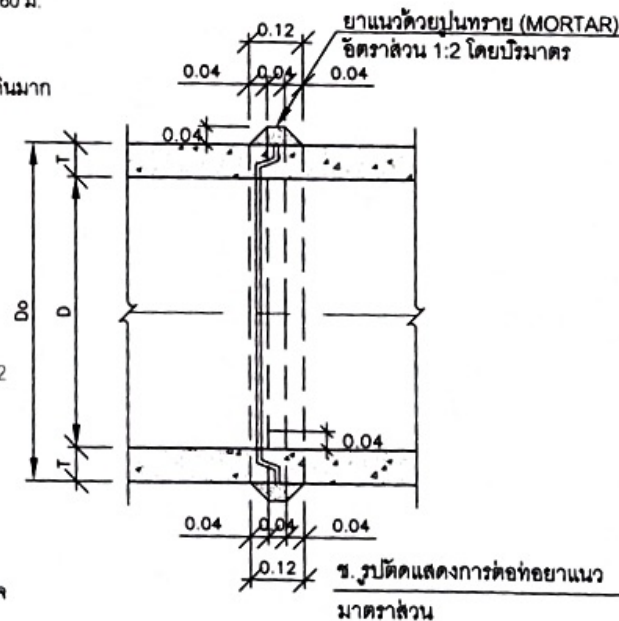

หมายเหตุ

ค่าระดับและตำแหน่งที่ตั้งต่างๆ ขึ้นอยู่กับแบบที่กำหนดหรืออยู่ในดุลยพินิจของผู้ควบคุมงานเป็นผู้กำหนดสามารถเปลี่ยนแปลงได้ตามสภาพพื้นที่



องค์การบริหารส่วนตำบลสมอพล

โครงการก่อสร้าง
ท่อระบายน้ำพร้อมบ่อพักก.ส.ล.
ถนนสายคอนพลบ-เขาทะเมน
พ.บ. 64004 (บริเวณโค้งบ้าน
ใหญ่ณรงค์ชัย สุขประสงค์ -
หน้าบ้านเพิมศิริ)

สถานที่
หมู่ที่ 6 ต.สมอพล อ.บ้านลาด จ.เพชรบุรี

เขียนแบบ	41 นางอภิญญา อรุณโรจน์ ผู้ชำนาญการกองช่าง
ตรวจสอบ	41 นางอภิญญา อรุณโรจน์ ผู้ชำนาญการกองช่าง
เห็นชอบ	นางชนิศาภา จันทร์ทิมา ปลัดองค์การบริหารส่วนตำบลสมอพล
อนุมัติ	นายสารเอก นายกองค์การบริหารส่วนตำบลสมอพล




หมายเลขแบบ

แบบแสดง
แบบขยายโครงสร้างท่อระบายน้ำ คลส.

มาตราส่วน
ตามที่ระบุ

วันเดือนปี

แผ่นที่	จำนวนแผ่น
8	12

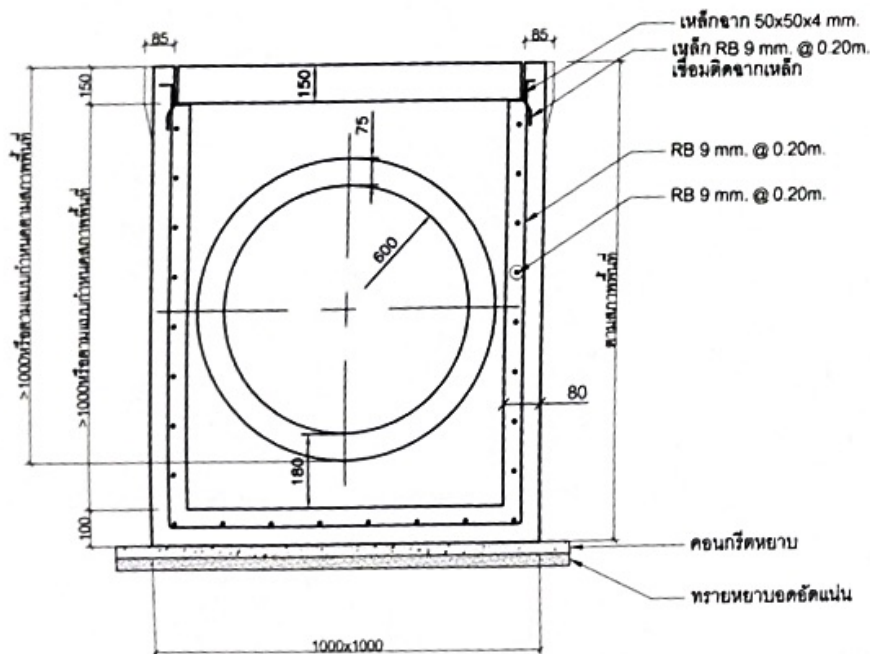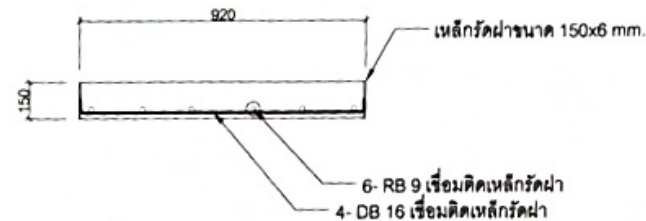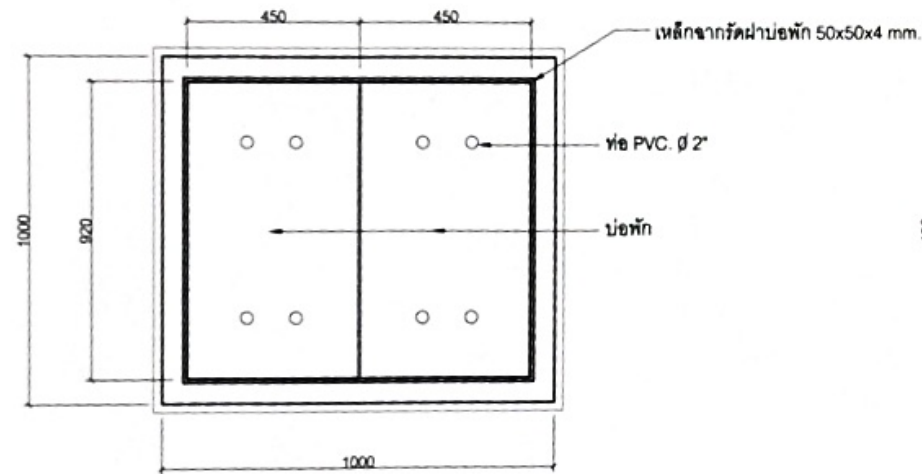

รายการประกอบแบบ

- มิติต่างๆ ให้ใช้หน่วยดังนี้
 - มิติที่มีรูปแบบ X.XX มีหน่วยเป็นเมตร (ทศนิยม 2 ตำแหน่ง)
 - มิติที่มีรูปแบบ X มีหน่วยเป็นมิลลิเมตร (ไม่มีทศนิยม)
- ใช้คอนกรีตที่มีกำลังอัดไม่น้อยกว่า 280 ksc ทดสอบด้วยแท่งคอนกรีตตัวอย่างทรงลูกบาศก์ ขนาด 15x15x15 ซม. และคอนกรีตสดที่ใช้ต้องมีค่ายุบตัวไม่เกิน 5 ซม.
- เหล็กเสริม
 - เหล็กกลมเรียบ (ROUND BARS) สัญลักษณ์ RB ใช้ชั้นคุณภาพ SR-24 ตาม มอก. 20
 - เหล็กข้ออ้อย (DEFORMED BARS) สัญลักษณ์ DB ใช้ชั้นคุณภาพ SD-40 ตาม มอก. 24
- เหล็กมัดและเหล็กฉากส่วนที่ไม่ได้สัมผัสกับคอนกรีตให้ทาสีกันสนิม ตาม มอก. 2387-2555

หมายเหตุ

ค่าระดับและตำแหน่งที่ตั้งต่างๆ ขึ้นอยู่กับแบบที่กำหนดหรืออยู่ในดุลพินิจของผู้ควบคุมงานเป็นผู้กำหนดสามารถเปลี่ยนแปลงได้ตามสภาพพื้นที่



องค์การบริหารส่วนตำบลสมอพิสัย

โครงการก่อสร้าง
ท่อระบายน้ำพร้อมบ่อพักก.ส.ล.
ถนนสายคอนพลบ-เขาทะโมน
พ.บ. 64004 (บริเวณโค้งบ้าน
ใหญ่ตรงชัย สุขประสงค์ -
หน้าบ้านเพิ่มศิริ)

สถานที่
หมู่ที่ 6 ต.สมอพิสัย อ.บ้านลาด จ.เพชรบุรี

เขียนแบบ
นางอภิญญา อรุณโรจน์
ผู้อำนวยการกองช่าง

ตรวจสอบ
นางอภิญญา อรุณโรจน์
ผู้อำนวยการกองช่าง

เห็นชอบ
นางชนัดดา จันทร์ทิมา
ปลัดองค์การบริหารส่วนตำบลสมอพิสัย

อนุมัติ
นายสุภากร
นายกองค์การบริหารส่วนตำบลสมอพิสัย

หมายเลขแบบ

แบบแสดง

แบบขยายบ่อพัก คล.ล.



มาตราส่วน

ตามที่ระบุ

วัน/เดือน/ปี

แผ่นที่ 9 จำนวนแผ่น 12

12

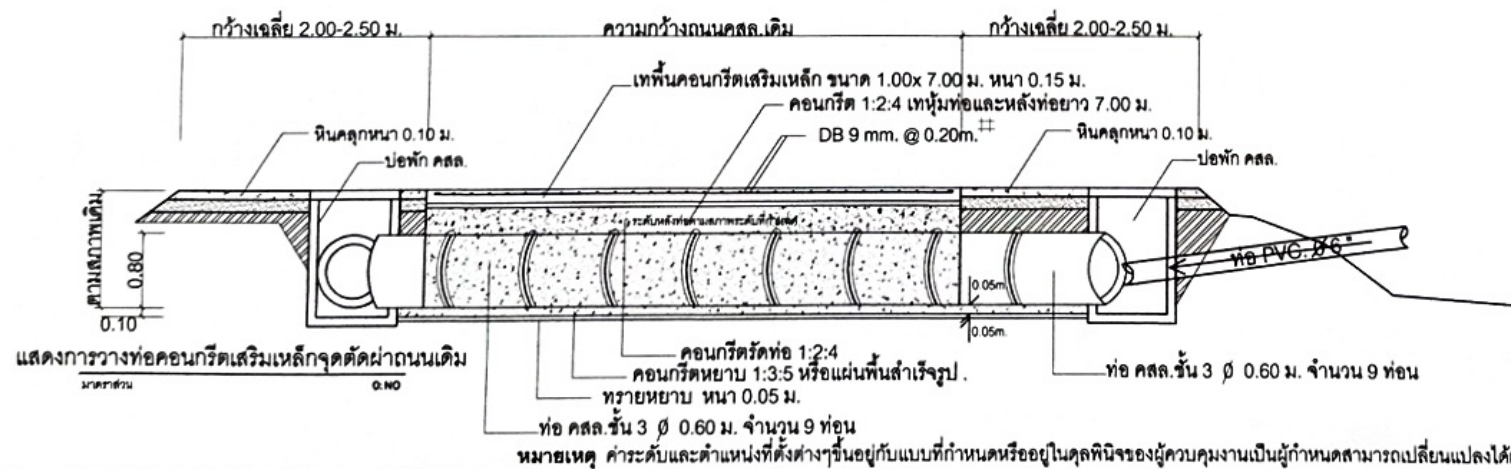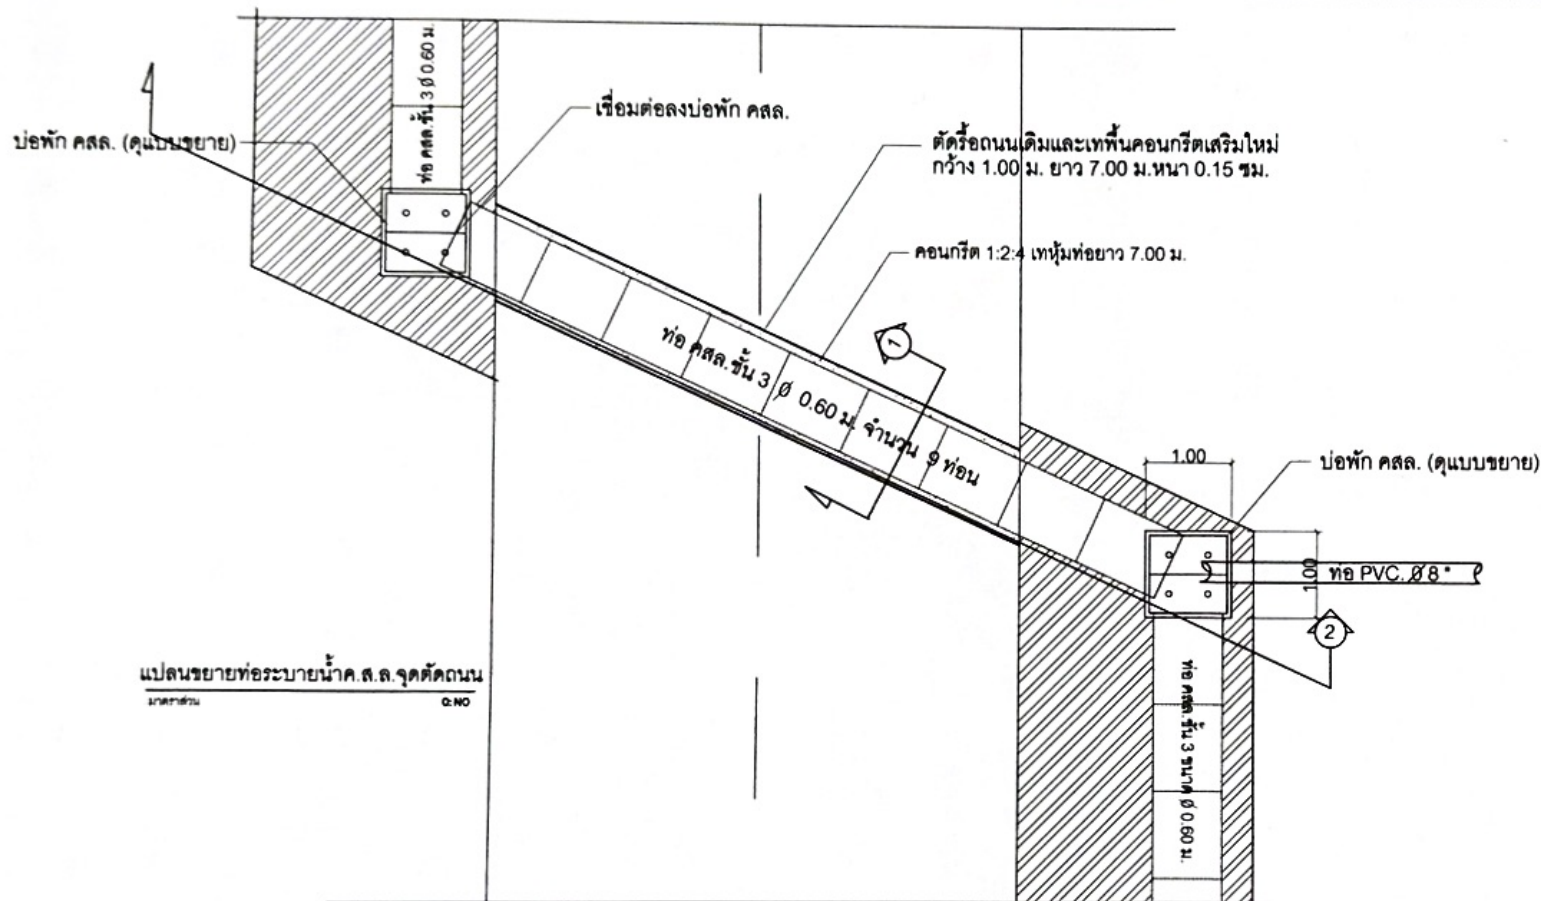

องค์การบริหารส่วนตำบลสมอพลือ

โครงการก่อสร้าง

ท่อระบายน้ำพร้อมบ่อพักค.ส.ล.
ถนนสายคอนพลับ-เขาทะเมน
พ.บ. 64004 (บริเวณโคกบ้าน
ใหญ่ตรงชัย สุขประสงค์ -
หน้าบ้านเพิ่มศิริ)

สถานที่

หมู่ที่ 6 ต.สมอพลือ อ.บ้านลาด จ.เพชรบุรี

เขียนแบบ	นายคุณณะ อรุณโรจน์ ผู้อำนวยการกองช่าง
ตรวจสอบ	นายคุณณะ อรุณโรจน์ ผู้อำนวยการกองช่าง
เห็นชอบ	นางชนิศา จันทริมา ปลัดองค์การบริหารส่วนตำบลสมอพลือ
อนุมัติ	พันตำรวจเอก เจริญ พราหมณ์ นายกองค์การบริหารส่วนตำบลสมอพลือ

หมายเลขแบบ

แบบแสดง

แปลนขยายท่อระบายน้ำค.ส.ล.จุดตัดถนน
แบบขยายท่อระบายน้ำค.ส.ล.จุดตัดถนน 2

มาตราส่วน

ตามที่ระบุ


วันเดือนปี

แผ่นที่


11

จำนวนแผ่น


12

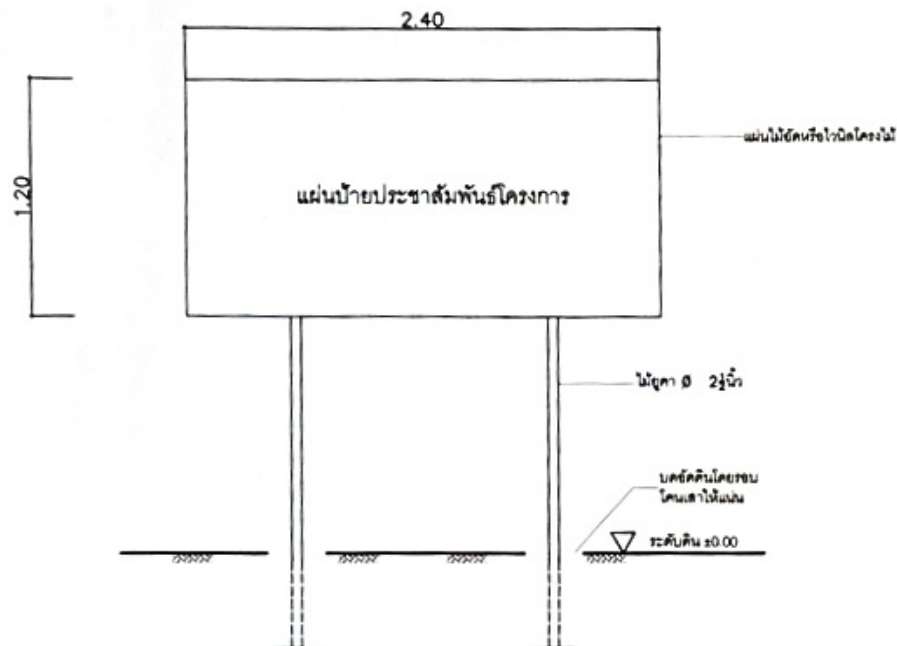

รูปด้านหน้า
NOT TO SCALE

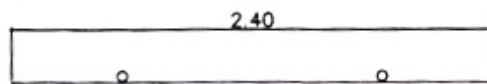

รูปแปลน
NOT TO SCALE

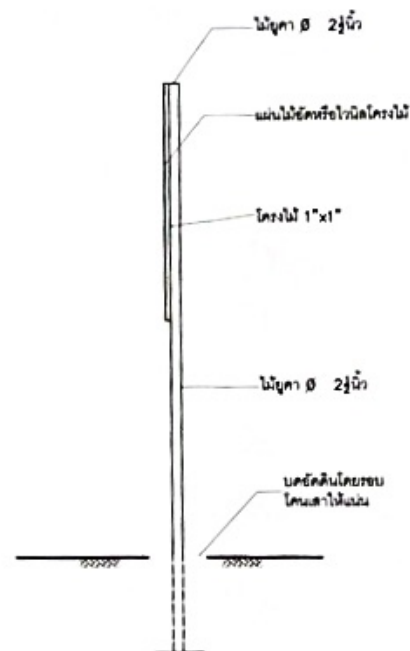

รูปข้าง
NOT TO SCALE

- แผนป้ายภายหลังการก่อสร้างแล้วเสร็จ มีรายละเอียดดังนี้
- (1) ชื่อองค์กรปกครองส่วนท้องถิ่น
 - (2) ประเภทและชนิดสิ่งก่อสร้าง
 - (3) ปิงบประมาณที่ทำการก่อสร้าง
 - (4) วงเงินค่าก่อสร้าง ตามสัญญาจ้าง
 - (5) ระยะเวลาที่ผู้รับจ้างดำเนินการก่อสร้างตามสัญญา
 - (6) ชื่อผู้ควบคุมงานก่อสร้าง



องค์การบริหารส่วนตำบลสมอพลี

โครงการก่อสร้าง
ท่อระบายน้ำพร้อมบ่อพักก.ส.ล.
ถนนสายคอนพลบ-เขาทะเมน
พ.บ. 64004 (บริเวณโค้งบ้าน
ใหญ่ตรงชัย สุขประสงค -
หน้าบ้านเพิ่มศรี)

สถานที่
หมู่ที่ 6 ต.สมอพลี อ.บ้านลาด จ.เพชรบุรี

เขียนแบบ	A.
	นางกฤษณะ อรุณโรจน์ ผู้อำนวยการกองช่าง
ตรวจสอบ	A.
	นางกฤษณะ อรุณโรจน์ ผู้อำนวยการกองช่าง
เห็นชอบ	วิมล
	นางชนิดาภา จันทร์ทิพย์ ปลัดองค์การบริหารส่วนตำบลสมอพลี
อนุมัติ	พันตำรวจเอก
	เชิญ พราหมณ์ นายกองค์การบริหารส่วนตำบลสมอพลี

หมายเลขแบบ

แบบแสดง
แบบป้ายโครงการ

มาตรฐาน
ตามที่ระบุ

วันเดือนปี

แผ่นที่	จำนวนแผ่น
12	12